



**АДМИНИСТРАЦИЯ СЕВЕРНОГО РАЙОНА
НОВОСИБИРСКОЙ ОБЛАСТИ**

ПОСТАНОВЛЕНИЕ

29.03.2019

с. Северное

№ 231

Об утверждении схемы размещения нестационарных торговых объектов на территории Северного района Новосибирской области

В целях упорядочения размещения и функционирования нестационарных торговых объектов на территории Северного района Новосибирской области, руководствуясь частью 3 статьи 10 Федерального закона от 28.12.2009 № 381-ФЗ «Об основах государственного регулирования торговой деятельности в Российской Федерации», Приказом Министерства промышленности, торговли и развития предпринимательства Новосибирской области от 24.01.2011 № 10 «О порядке разработки и утверждения органами местного самоуправления в Новосибирской области схемы размещения нестационарных торговых объектов» администрация Северного района Новосибирской области

ПОСТАНОВЛЯЕТ:

1. Утвердить схему размещения нестационарных торговых объектов на территории Северного района Новосибирской области.

2. Признать утратившим силу постановление администрации Северного района Новосибирской области от 06.09.2017 № 498 «Об утверждении схемы размещения нестационарных объектов на территории Северного района Новосибирской области».

3. Управлению делами администрации Северного района Новосибирской области (Гламаздин С.В.) опубликовать постановление в периодическом издании органов местного самоуправления Северного района Новосибирской области «Северный Вестник» и разместить на официальном сайте администрации Северного района Новосибирской области.

4. Управлению экономического развития, труда и имущества администрации Северного района Новосибирской области (Войнова М.В.) в течение 5 рабочих дней направить схему размещения нестационарных торговых объектов на территории Северного района Новосибирской области в министерство промышленности, торговли и развития предпринимательства Новосибирской области.

5. Контроль за исполнением постановления возложить на и.о. заместителя главы администрации по сельскому хозяйству и экономическому развитию администрации Северного района Новосибирской области Войнову М.В.

И.о. Главы Северного района
Новосибирской области

Г.М. Кайгородова

Схема размещения нестационарных торговых объектов на территории Северного района Новосибирской области

П/п	Адресный ориентир - место размещения нестационарного торгового объекта (район, адрес)	Тип нестационарного торгового объекта	Количество нестационарных торговых объектов	Площадь земельного участка	Площадь нестационарного торгового объекта	Специализация нестационарного торгового объекта (ассортимент реализуемой продукции)	Собственник земельного участка, здания, строения, сооружения, где расположен нестационарный торговый объект	Период функционирования нестационарного торгового объекта (постоянно или сезонно с ____ по ____)	Примечание (существующий нестационарный торговый объект или перспективное место размещения нестационарного торгового объекта)
1	2	3	4	5	6	7	8	9	10
1.	Новосибирская область, Северный район, с. Северное, ул. Радищева, д.12/8 (Базарная площадь). Торговый павильон ИП Л.Н.Шлакова (место №1, Приложение №1 к Схеме размещения нестационарных торговых объектов на территории Северного района Новосибирской области (далее – Приложение №1 к схеме))	Торговый павильон	1	47	20	Непродовольственные товары	Муниципальная собственность	На срок действия договора размещения	Существующий нестационарный торговый объект
2.	Новосибирская область, Северный район, село Северное, ул. Радищева, 12 (Базарная площадь). Место находится по направлению от границы парикмахерской "ФЕЯ", расположенной по адресу: с.Северное, ул. Радищева, д.9, между границей торгового павильона ИП О.Ю.Башев, расположенного по адресу: Новосибирская область, Северный район, село Северное, ул.Радищева, д.12/5 (Базарная площадь) и границей здания ООО "Надежда"(бывшим зданием Дома Быта), расположенного по адресу: с.Северное, ул. Радищева, д. 7).	Торговый павильон	1	24		Продовольственные товары	Муниципальная собственность	На срок действия договора размещения	Перспективное место размещения нестационарного торгового объекта

	Торговый павильон ИП Сбитлева Т.В. (место №7, Приложение №1 к схеме)								торговый объект
8.	Новосибирская область, Северный район, село Северное, ул.Радищева,12/10 (Базарная площадь). Торговый павильон ИП Н.К.Першесва (место №8, Приложение №1 к схеме)	1	95	62	Непродовольственные товары	Муниципальная собственность	На срок действия договора размещение	Существующий нестационарный торговый объект	
9.	Новосибирская область, Северный район, село Северное, ул.Радищева,12 (Базарная площадь). Место находится в начале Базарной площади- универсальной ярмарки "Северянка", по направлению - от главного входа универсальной ярмарки "Северянка" со стороны дороги пер.Ленина с.Северное (место №9, Приложение №1 к схеме)	1	23	15	Продовольственные товары (продукция общественного питания)	Муниципальная собственность		Существующий нестационарный торговый объект	
10.	Новосибирская область, Северный район, с.Северное, переул.Ленина. Место находится между границей магазина "Ольга" ИП О.Г.Неупокова, расположенного по адресу: переулок Ленина, д. 2а, и границей магазина "Сибирь" ИП Н.П.Гафарова, расположенного по адресу: переулок Ленина, д. 4 (место №10, Приложение №1 к схеме)	1	106		Непродовольственные товары (печатная продукция с сопутствующим товаром)	Негосударственная собственность	На срок действия договора размещение	Перспективное место размещения нестационарного торгового объекта	
11.	Новосибирская область, Северный район, пос.Среднеинчинский, ул. Центральная. Место находится по направлению на северо-восток в 40 метрах от административного здания, расположенного по адресу: Новосибирская область, Северный район, пос.Среднеинчинский, ул. Центральная, д.7 (место №11, Приложение №2 к схеме)	1	49	25	Смешанные товары (продовольственные и непродовольственные товары)	Негосударственная собственность	На срок действия договора размещение	Существующий нестационарный торговый объект	

12.	Новосибирская область, Северный район, с. Чуваши, ул. Советская, д. 44 (место №12, Приложение №3 к схеме)	Торговый павильон	1	70		Смешанные товары (продовольственные и непродовольственные товары)	Неограниченная государственная собственность	На срок договора размещения	Перспективное место размещения нестационарного торгового объекта
13.	Новосибирская область, Северный район, с. Северное, ул. Мирная, 126 Место находится примерно в 20 метрах от и вдоль границы приусадебного участка дома, расположенного по адресу: ул. Мирная, 14, с. Северное Северного района Новосибирской области и в 15 метрах от границы здания бывшего магазина "Ураи" ИП Литвинов А.В., расположенного по адресу: ул. Мирная, д.12а, с. Северное Северного района Новосибирской области. (место №13, Приложение №4 к схеме)	Торговый павильон	1	56		Смешанные товары (продовольственные и непродовольственные товары)	Неограниченная государственная собственность	На срок договора размещения	Перспективное место размещения нестационарного торгового объекта
14.	Новосибирская область, Северный район, с. Северное, ул. Октябрьская, 120г Место находится в 10 метрах от правой стороны границы перекрестка дорог, расположенный напротив границ приусадебных участков домов, расположенных по адресам: ул. Октябрьская, д.83, д.118 с. Северное Северного района Новосибирской области (место №14, Приложение №5 к схеме)	Торговый павильон	1	70		Продовольственные товары (продукция общественного питания)	Неограниченная государственная собственность	На срок договора размещения	Перспективное место размещения нестационарного торгового объекта
15.	Новосибирская область, Северный район, с. Северное, ул. Советская, 133а Место находится примерно в 15 метрах от пересечения двух дорог улиц Советская и Коммунистическая с. Северное Северного района Новосибирской области по направлению - к зданию магазина "Ураи" ИП Литвинов А.В., расположенного по адресу: ул. Советская, д.133, с. Северное Северного района Новосибирской области (место №15, Приложение №6 к схеме)	Торговый павильон	1	89		Смешанные товары (продовольственные и непродовольственные товары)	Неограниченная государственная собственность	На срок договора размещения	Перспективное место размещения нестационарного торгового объекта

16.	Новосибирская область, Северный район, с.Северное, ул. Набережная, 87а Место находится в 10 метрах от и вдоль границы приусадебного участка (огорода), расположенного по адресу: ул. Набережная, д.87, с.Северное Северного района Новосибирской области по направлению - к приусадебному участку дома № 89 ул.Набережной с.Северное Северного района Новосибирской области (место №6, Приложение №7 к схеме)	Торговый павильон	1	97	Смешанные товары (продовольственные и непродовольственные товары)	Неограниченная государственная собственность	На срок действия договора размещения	Перспективное место размещения нестационарного торгового объекта
17.	Новосибирская область, Северный район, с.Северное, ул. Раздольная,2а Место находится в 15 метрах от границы правой стороны приусадебного участка дома, расположенного по адресу: ул. Раздольная, д.4, кв.2, с.Северное Северного района Новосибирской области (место №17, Приложение №8 к схеме)	Торговый павильон	1	47	Смешанные товары (продовольственные и непродовольственные товары)	Неограниченная государственная собственность	На срок действия договора размещения	Перспективное место размещения нестационарного торгового объекта
18.	Новосибирская область, Северный район, с.Северное, ул.Ленина, 87б Место находится в 20 метрах с правой стороны от границы земельного участка ООО "Сибирский ЛПК", расположенного по адресу: ул.Ленина, д.87 с.Северное Северного района Новосибирской области (место №18, Приложение №9 к схеме)	Торговый павильон	1	85	Смешанные товары (продовольственные и непродовольственные товары)	Неограниченная государственная собственность	На срок действия договора размещения	Перспективное место размещения нестационарного торгового объекта
19.	Новосибирская область, Северный район, с.Северное, ул.Урицкого, д.17 а. Место находится в рамках границ Парка культуры и отдыха с.Северное, с юго-восточной стороны (место №19, Приложение №10 к схеме)	Торговый павильон	1	126	Продовольственные товары	Муниципальная собственность	На срок действия договора на размещение	Перспективное место размещения нестационарного торгового объекта

20.	Новосибирская область, Северный район, с.Северное, ул.Урицкого, д.17 а. Место находится в рамках границ Парка культуры и отдыха с.Северное с юго-восточной стороны (место №20, Приложение №10 к схеме)	Торговый павильон	1	126		Непродовольственные товары	Муниципальная собственность	На срок действия договора на размещение	Перспективное место размещения нестационарного торгового объекта
21.	Новосибирская область, Северный район, с.Северное, ул. Ленина, д.14. Место расположения: в фойе 1 этажа администрации Северного района Новосибирской области, напротив главного входа (место №21, Приложение №11 к схеме)	Кiosk	1	84	8	Продовольственные товары (продукция общественного питания)	Муниципальная собственность	На срок действия договора на размещение	Существующий нестационарный торговый объект
22.	Новосибирская область, Северный район, с.Бергуль, ул.Центральная, 32а Место находится примерно 4 метрах от и вдоль границы приусадебного участка дома, расположенного по адресу: ул. Центральная, д.32 и в 4 метрах от границы автобусной остановки (остановочного павильона) (место №22, Приложение №12 к схеме)	Торговый павильон	1	126		Смешанные товары (продовольственные и непродовольственные товары)	Неограниченная государственная собственность	На срок действия договора на размещение	Перспективное место размещения нестационарного торгового объекта
23.	Новосибирская область, Северный район, д.Веселая, ул.Веселая, 2а Место находится в 1,5 метрах от границы от границы автобусной остановки (остановочного павильона) через дорогу напротив здания Веселовского СДК МКУК "Бизинский СДК" расположенного по адресу: Новосибирская область, Северный район, д.Веселая, ул. Веселая, д.3 (место №23, Приложение №13 к схеме)	Торговый павильон	1	101		Смешанные товары (продовольственные и непродовольственные товары)	Неограниченная государственная собственность	На срок действия договора на размещение	Перспективное место размещения нестационарного торгового объекта
24.	Новосибирская область, Северный район, д.Кордон, ул.Трудовая, 13а Место находится в 1,5 метрах от и вдоль границы здания (пустующего здания «Дом Животноводов»), расположенного по адресу: Новосибирская	Торговый павильон	1	84		Смешанные товары (продовольственные и непродовольственные товары)	Неограниченная государственная собственность	На срок действия договора на размещение	Перспективное место размещения нестационарного торгового объекта

	<p>область, Северный район, д.Кордон, ул.Трудовая,д.13 (место №2, Приложение №14 к схеме)</p>	Торговый павильон	I				84	Смешанные товары (продовольственные и непродовольственные товары)	Неограниченная государственная собственность	На срок действия договора размещения	Перспективное место размещения нестационарного торгового объекта
25.	<p>Новосибирская область, Северный район, д.Ново-Никольск, ул.Центральная, 28а Место находится между границами приусадебных участков домов, расположенных по адресу: ул.Центральная д.26 и ул. Центральная д.28 д.Ново-Никольск Северного района Новосибирской области. (место №25, Приложение №15 к схеме)</p>	Торговый павильон	I				84	Смешанные товары (продовольственные и непродовольственные товары)	Неограниченная государственная собственность	На срок действия договора размещения	Перспективное место размещения нестационарного торгового объекта
26.	<p>Новосибирская область, Северный район, д.Большие Кулики, ул.Красная,4а Место находится между границами приусадебных участков домов, расположенных по адресу: Ул.Красная, д.4 и ул. Красная, д.8 д.Большие Кулики Северного района Новосибирской области (место №26, Приложение №16 к схеме)</p>	Торговый павильон	I				84	Смешанные товары (продовольственные и непродовольственные товары)	Неограниченная государственная собственность	На срок действия договора размещения	Перспективное место размещения нестационарного торгового объекта
27.	<p>Новосибирская область, Северный район, с.Гражданцево, ул.Центральная,11а. Место находится примерно в 100 метрах от жилых домов, расположенных по адресу: Новосибирская область, Северный район, с.Гражданцево, ул.Набережная, д.14 и д.18, вдоль границы приусадебных участков домов, расположенных по адресу: Новосибирская область, Северный район, с.Гражданцево, ул. Центральная, д.44 и д.42. (место №27, Приложение №17 к схеме)</p>	Торговый павильон	I				126	Смешанные товары (продовольственные и непродовольственные товары)	Неограниченная государственная собственность	На срок действия договора размещения	Перспективное место размещения нестационарного торгового объекта
28.	<p>Новосибирская область, Северный район, д.Уларник, ул.Центральная, д.12. (место №28, Приложение №18 к схеме)</p>	Торговый павильон	I				126	Смешанные товары (продовольственные и непродовольственные товары)	Неограниченная государственная собственность	На срок действия договора размещения	Перспективное место размещения нестационарного торгового объекта

29.	Новосибирская область, Северный район, п.Коб-Кордон, ул.Набережная, д.39 (место №29, Приложение №19 к схеме)	Торговый павильон	1	110		Смешанные товары (продовольственные и непродовольственные товары)	Неограниченная государственная собственность	На срок договора размещения	На срок действия на нестационарный торговый объект	Перспективное место размещения нестационарного торгового объекта
30.	Новосибирская область, Северный район, с.Новотроицк, ул. Гоголя. Место находится по направлению на север в 11 метрах от правой стороны границы здания ИП Сердаков С.О. (бывшего магазина "Тартаское ТПО), расположенного по адресу: Новосибирская область, Северный район, с.Новотроицк, ул. Гоголя, д.23 (место №30, Приложение №20 к схеме)	Торговый павильон	1	70	25	Смешанные товары (продовольственные и непродовольственные товары)	Неограниченная государственная собственность	На срок договора размещения	На срок действия на нестационарный торговый объект	Существующий нестационарный торговый объект
31.	Новосибирская область, Северный район, с. Чебаки, ул.Советская Место находится на пересечении улиц Зелёная и Советская села Чебаки Северного района Новосибирской области, по направлению на запад по улице Зелёная с. Чебаки в 50 метрах от дома расположенного по адресу: Новосибирская область, Северный район, с. Чебаки, ул. Зелёная, д. 2 и по направлению на юг по улице Советской в 30 м. от дома № 11 (место №31, Приложение №21 к схеме)		1	134	40	Смешанные товары (продовольственные и непродовольственные товары)	Неограниченная государственная собственность	На срок договора размещения	На срок действия договора на размещение	Перспективное место размещения нестационарного торгового объекта


Схема расположения мест для размещения нестационарных торговых объектов



Условные обозначения:

- №10 - обозначение границы и № места размещения нестационарного торгового объекта;
- обозначение границ зем. участков улиц по сведениям ЕГРН;
- обозначение ограждений (забор);
- обозначение контуров зданий;
- ЛЭЭТ 0,4 кВ;
- материал покрытия а/дорог; пеш. тротуаров, тр. общего пользования;
- граница покрытия а/дорог;
- обозначение улочек, пешеходных тротуаров 2а, 14
- ↔ - адрес существующих зданий

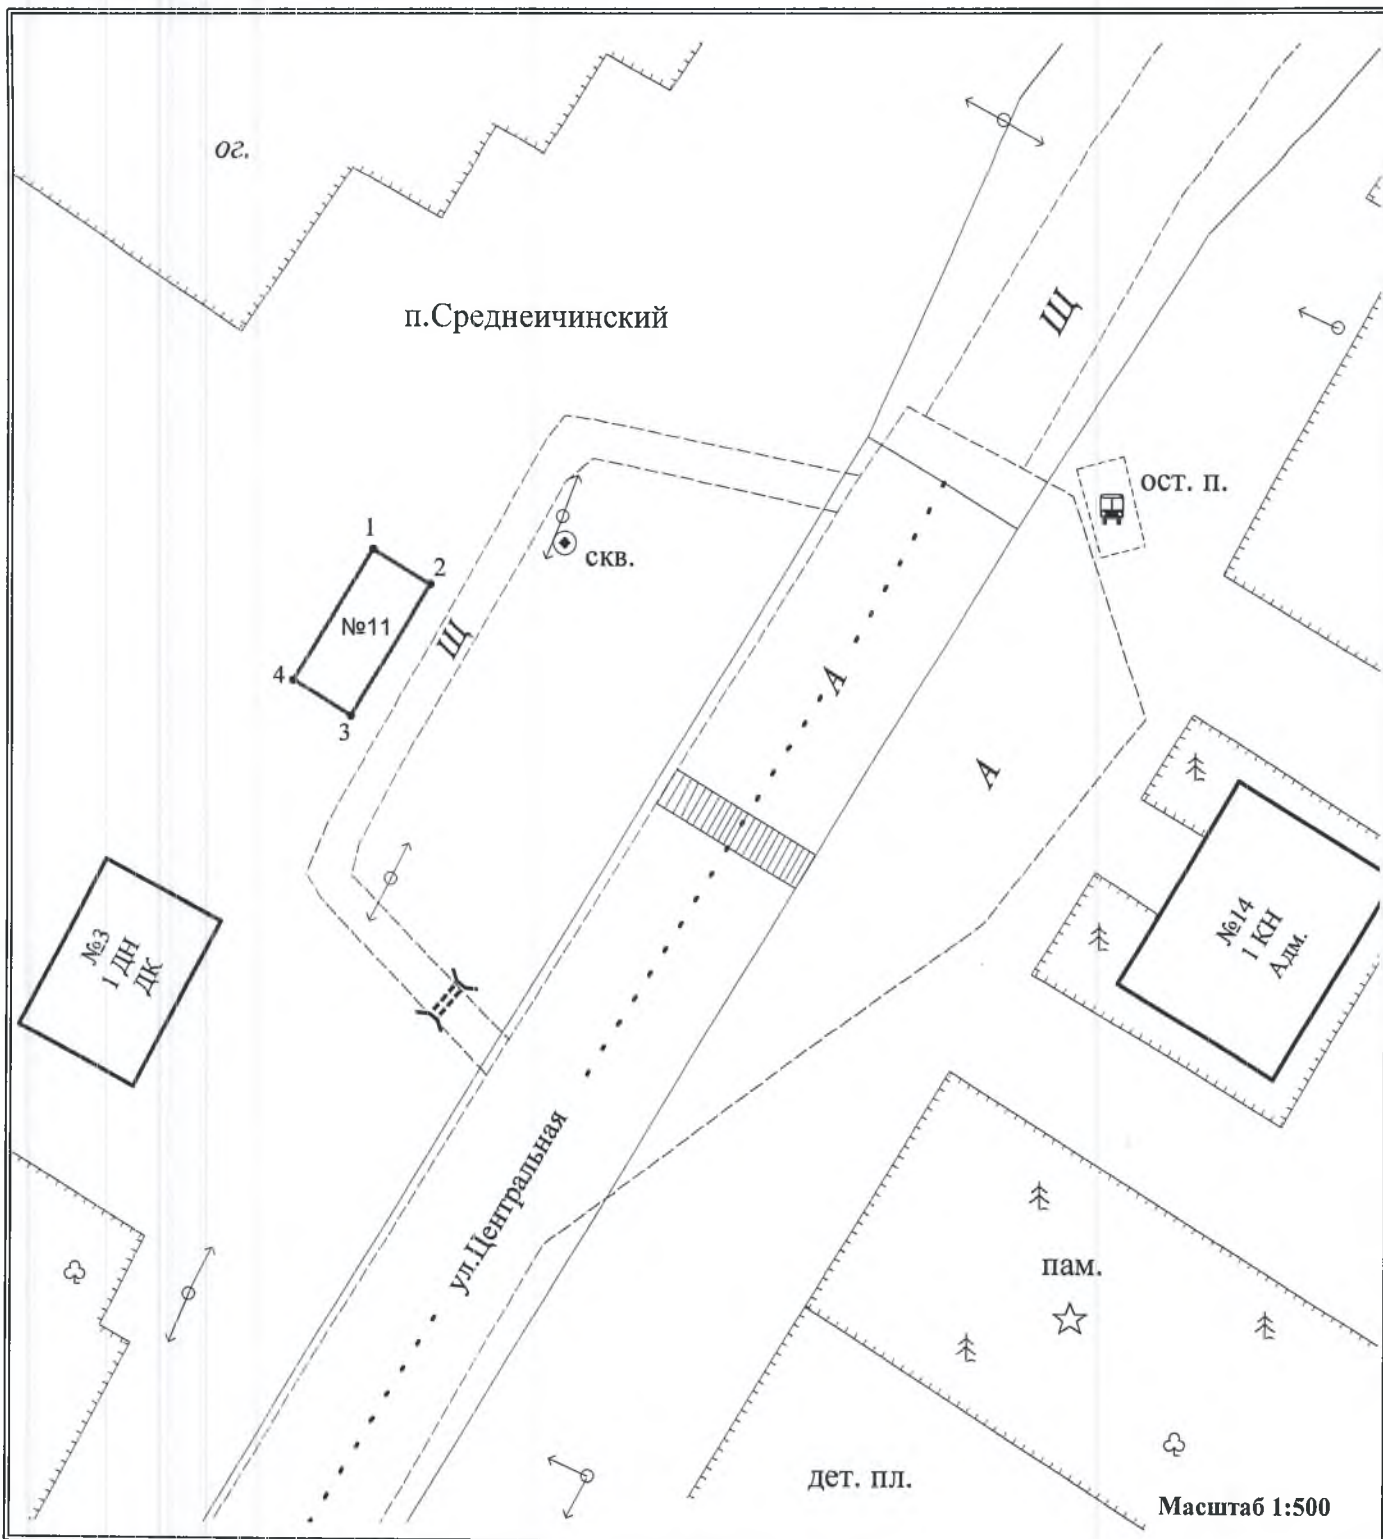Схема расположения места для размещения нестационарного торгового объекта



Масштаб 1:500

Условные обозначения:

- обозначение границы и № места размещения нестационарного торгового объекта;
- обозначение границ зем. участков улиц по сведениям ЕГРН;
- обозначение границ зем. участков (дер. забор);
- обозначение контуров зданий;
- ЛЭП 0.4 кВ;
- А; Ш - материал покрытия а/дорог;
- граница покрытия а/дорог.

Площадь места на земельном участке 49 кв.м.		
Система координат МСК НСО зона 2		
Обозначение характерных точек границ	Координаты	
	X	Y
1	584 307,78	2 294 460,22
2	584 305,42	2 294 464,15
3	584 296,23	2 294 458,68
4	584 298,69	2 294 454,72
Местоположение: РФ, НСО, Северный район, Потюкановский сельсовет, п.Среднеичинский, ул.Центральная, 7		

**Схема расположения места
для размещения нестационарного торгового объекта**




Условные обозначения:

- №12 - обозначение места размещения нестационарного торгового объекта;
- — — — — - обозначение границ зем. участков улиц по сведениям ЕГРН;
- — — — — - обозначение границ зем. участков (дер. забор);
- — — — — - обозначение контуров зданий;
- ⊕ - ЛЭП 0.4 кВ;
- Щ - материал покрытия а/дорог;
- - - - - - граница покрытия а/дорог.

Площадь места на земельном участке 70 кв.м.		
Система координат МСК НСО зона 2		
Обозначение характерных точек границ	Координаты	
	X	Y
1	640 540,18	2 316 458,73
2	640 532,97	2 316 465,65
3	640 528,13	2 316 460,59
4	640 535,34	2 316 453,67
Местоположение: РФ, НСО, Северный район, Чувашинский сельсовет, с. Чуваши, ул. Советская, 44		

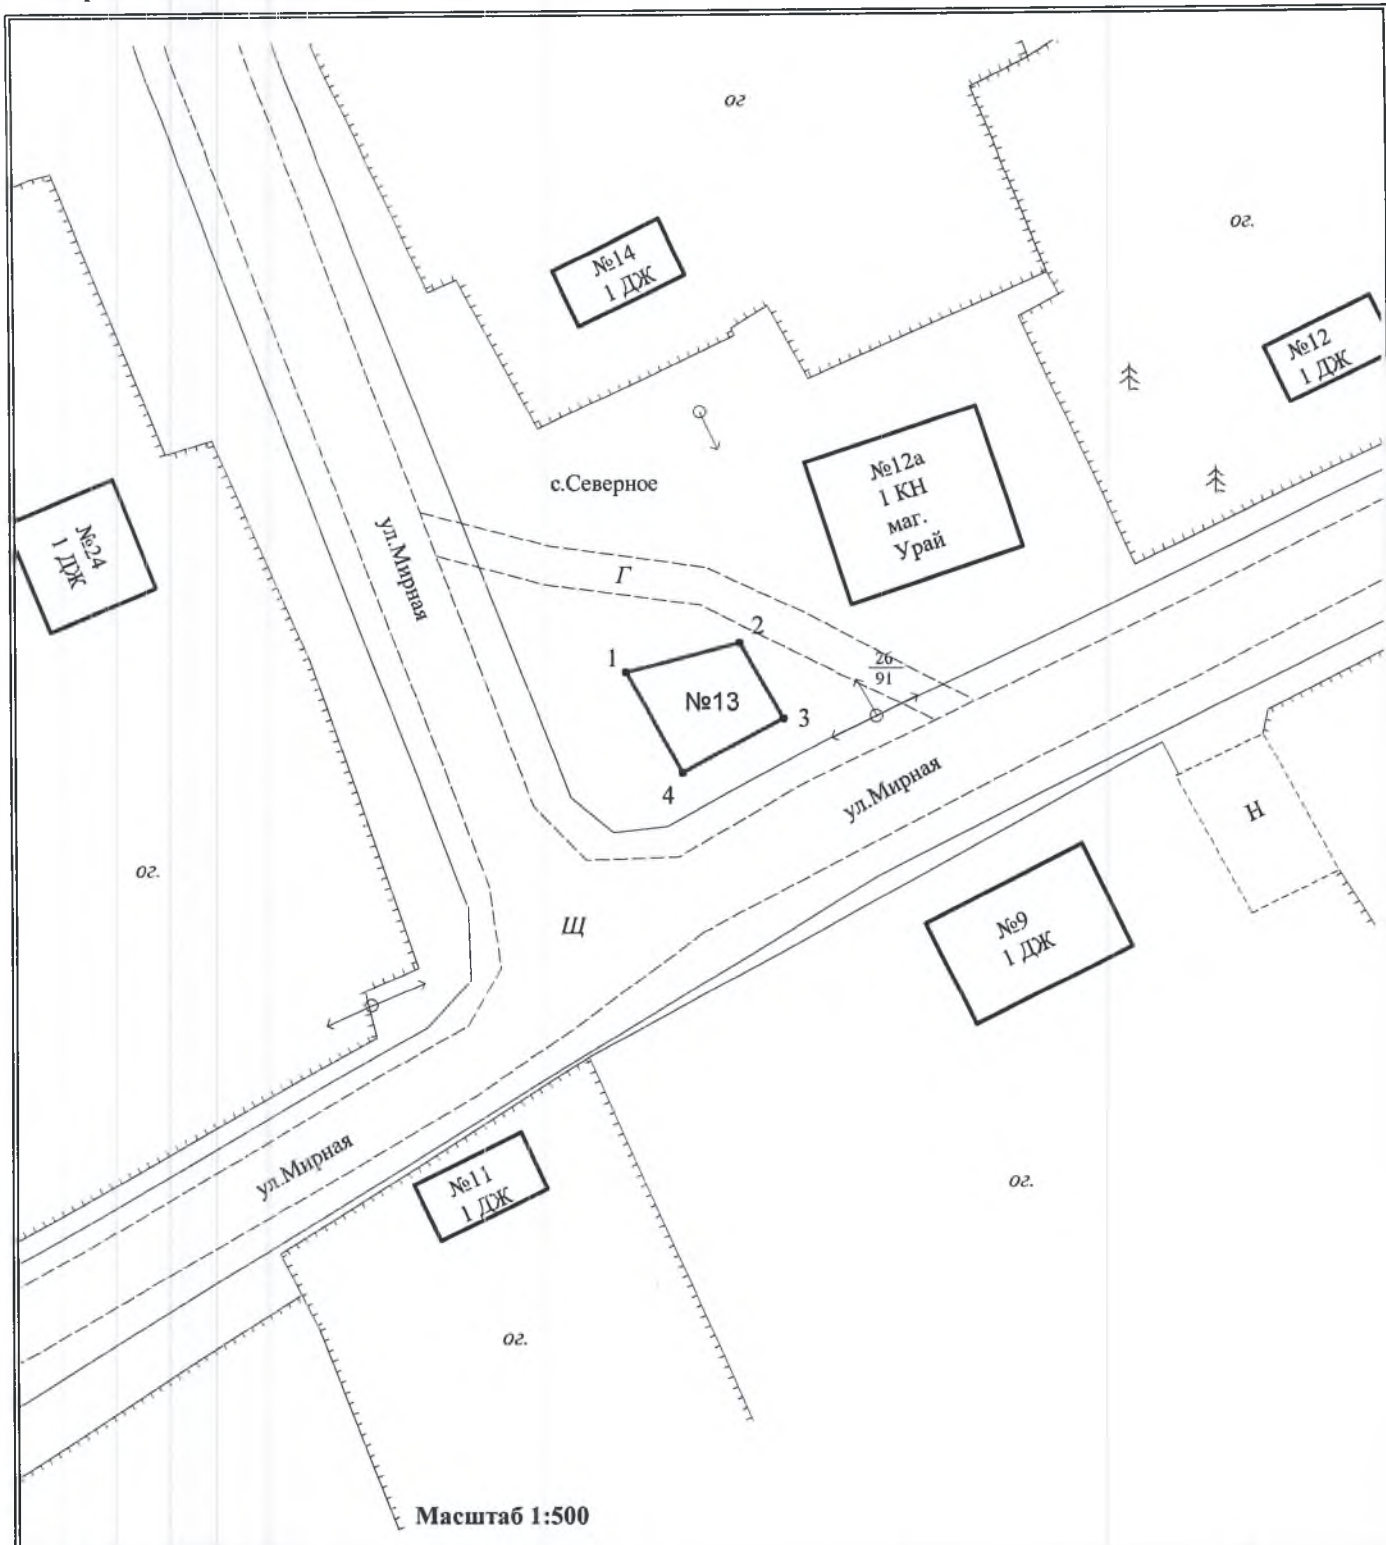Схема расположения места
для размещения нестационарного торгового объекта




Условные обозначения:

- №13** - обозначение границы и № места размещения нестационарного торгового объекта;
- — — — — обозначение границ зем. участков улиц по сведениям ЕГРН;
- — — — — обозначение границ зем. участков (дер. забор);
- — — — — обозначение контуров зданий;
- ⊙ — — — — — ЛЭП 0.4 кВ;
- Щ — — — — — материал покрытия а/дорог;
- - - - - граница покрытия а/дорог.

Площадь места на земельном участке 56 кв.м.		
Система координат МСК НСО зона 2		
Обозначение характерных точек границ	Координаты	
	X	Y
1	634 044,96	2 289 326,73
2	634 047,01	2 289 334,68
3	634 041,69	2 289 337,68
4	634 037,92	2 289 330,63
Местоположение: РФ, НСО, Северный район, Северный сельсовет, с.Северное, ул.Мирная, 12Б		

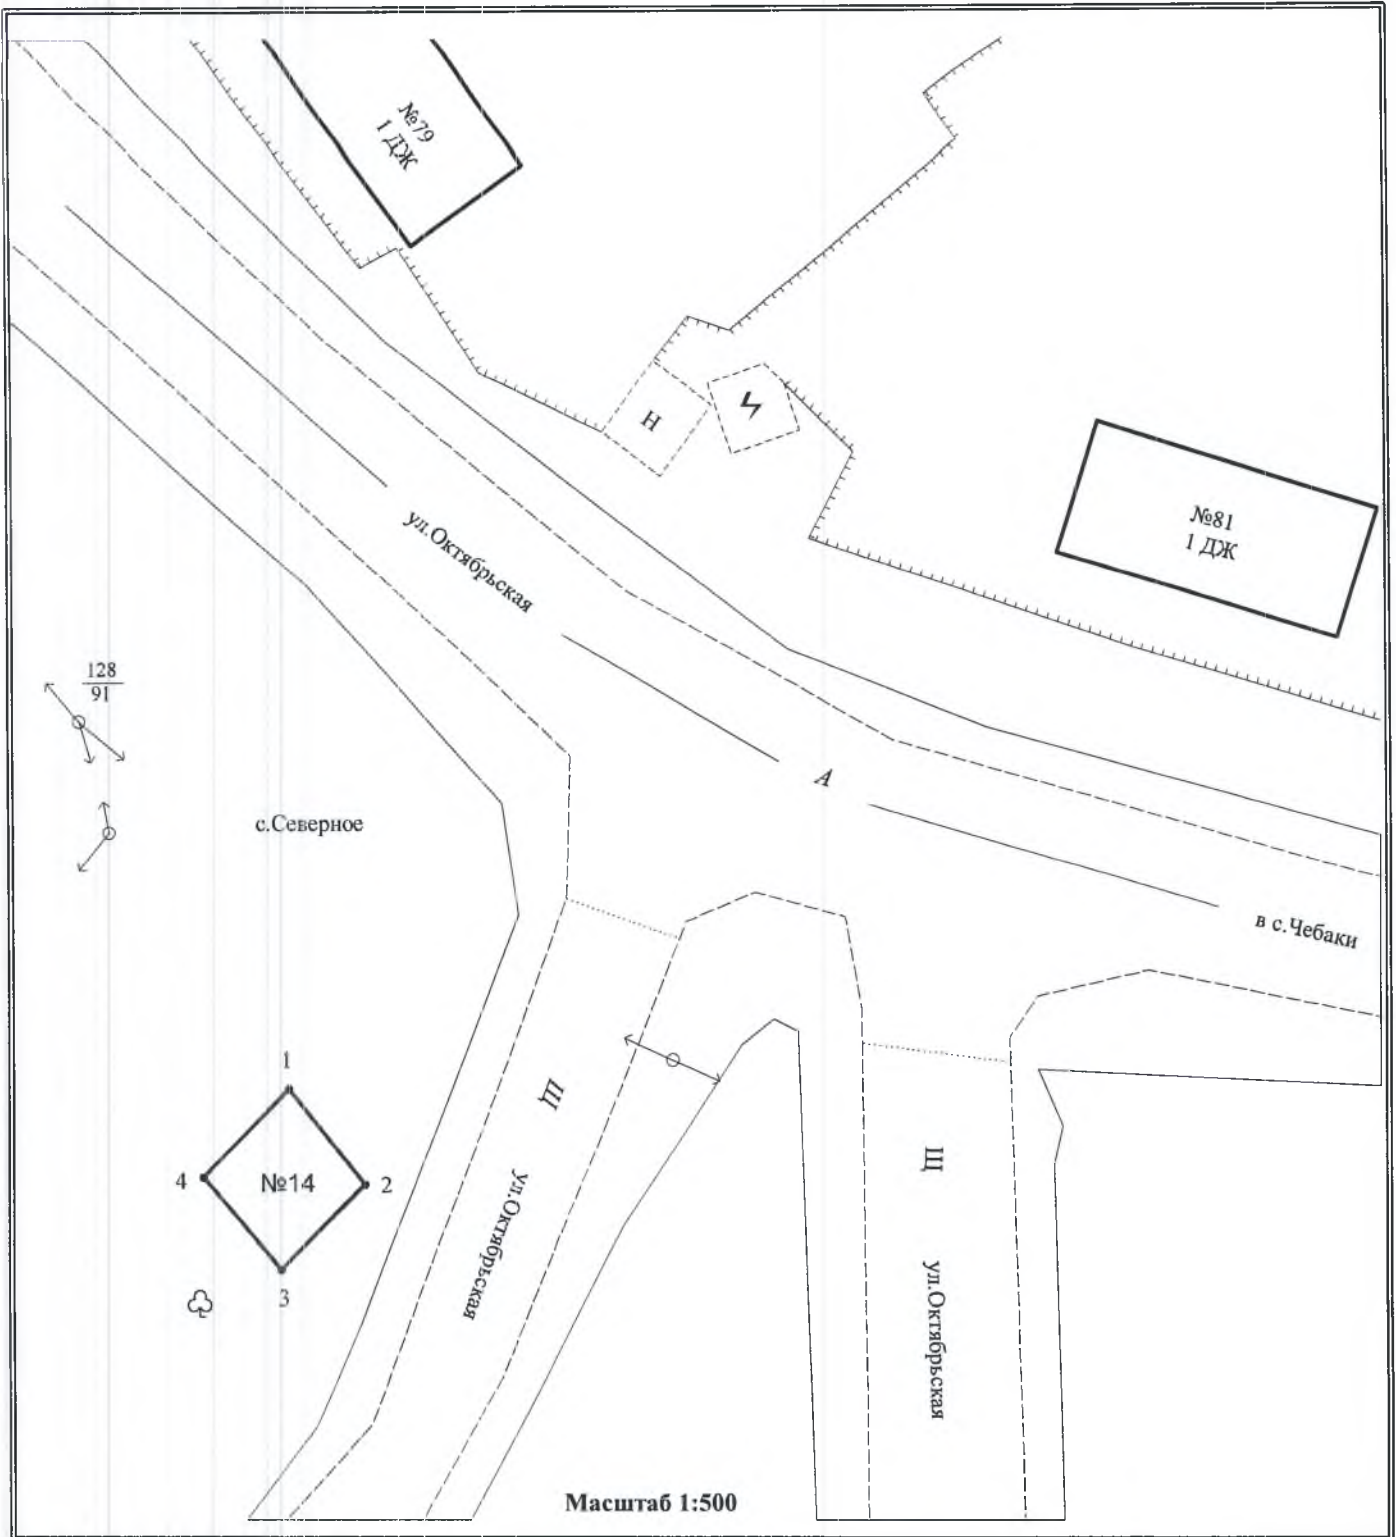Схема расположения места
для размещения нестационарного торгового объекта




Условные обозначения:

- №14** - обозначение границы и № места размещения нестационарного торгового объекта;
- — — — — обозначение границ зем. участков улиц по сведениям ЕГРН;
- — — — — обозначение границ зем. участков (дер. забор);
- — — — — обозначение контуров зданий;
- ⊕ — — — — — ЛЭП 0.4 кВ;
- A — — — — — материал покрытия а/дорог;
- - - - - граница покрытия а/дорог.

Площадь места на земельном участке 70 кв.м.		
Система координат МСК НСО зона 2		
Обозначение характерных точек границ	Координаты	
	X	Y
1	633 530,20	2 290 312,86
2	633 523,61	2 290 318,12
3	633 517,71	2 290 312,30
4	633 524,10	2 290 306,92
Местоположение: РФ, НСО, Северный район, Северный сельсовет, с.Северное, ул.Октябрьская, 120Г		

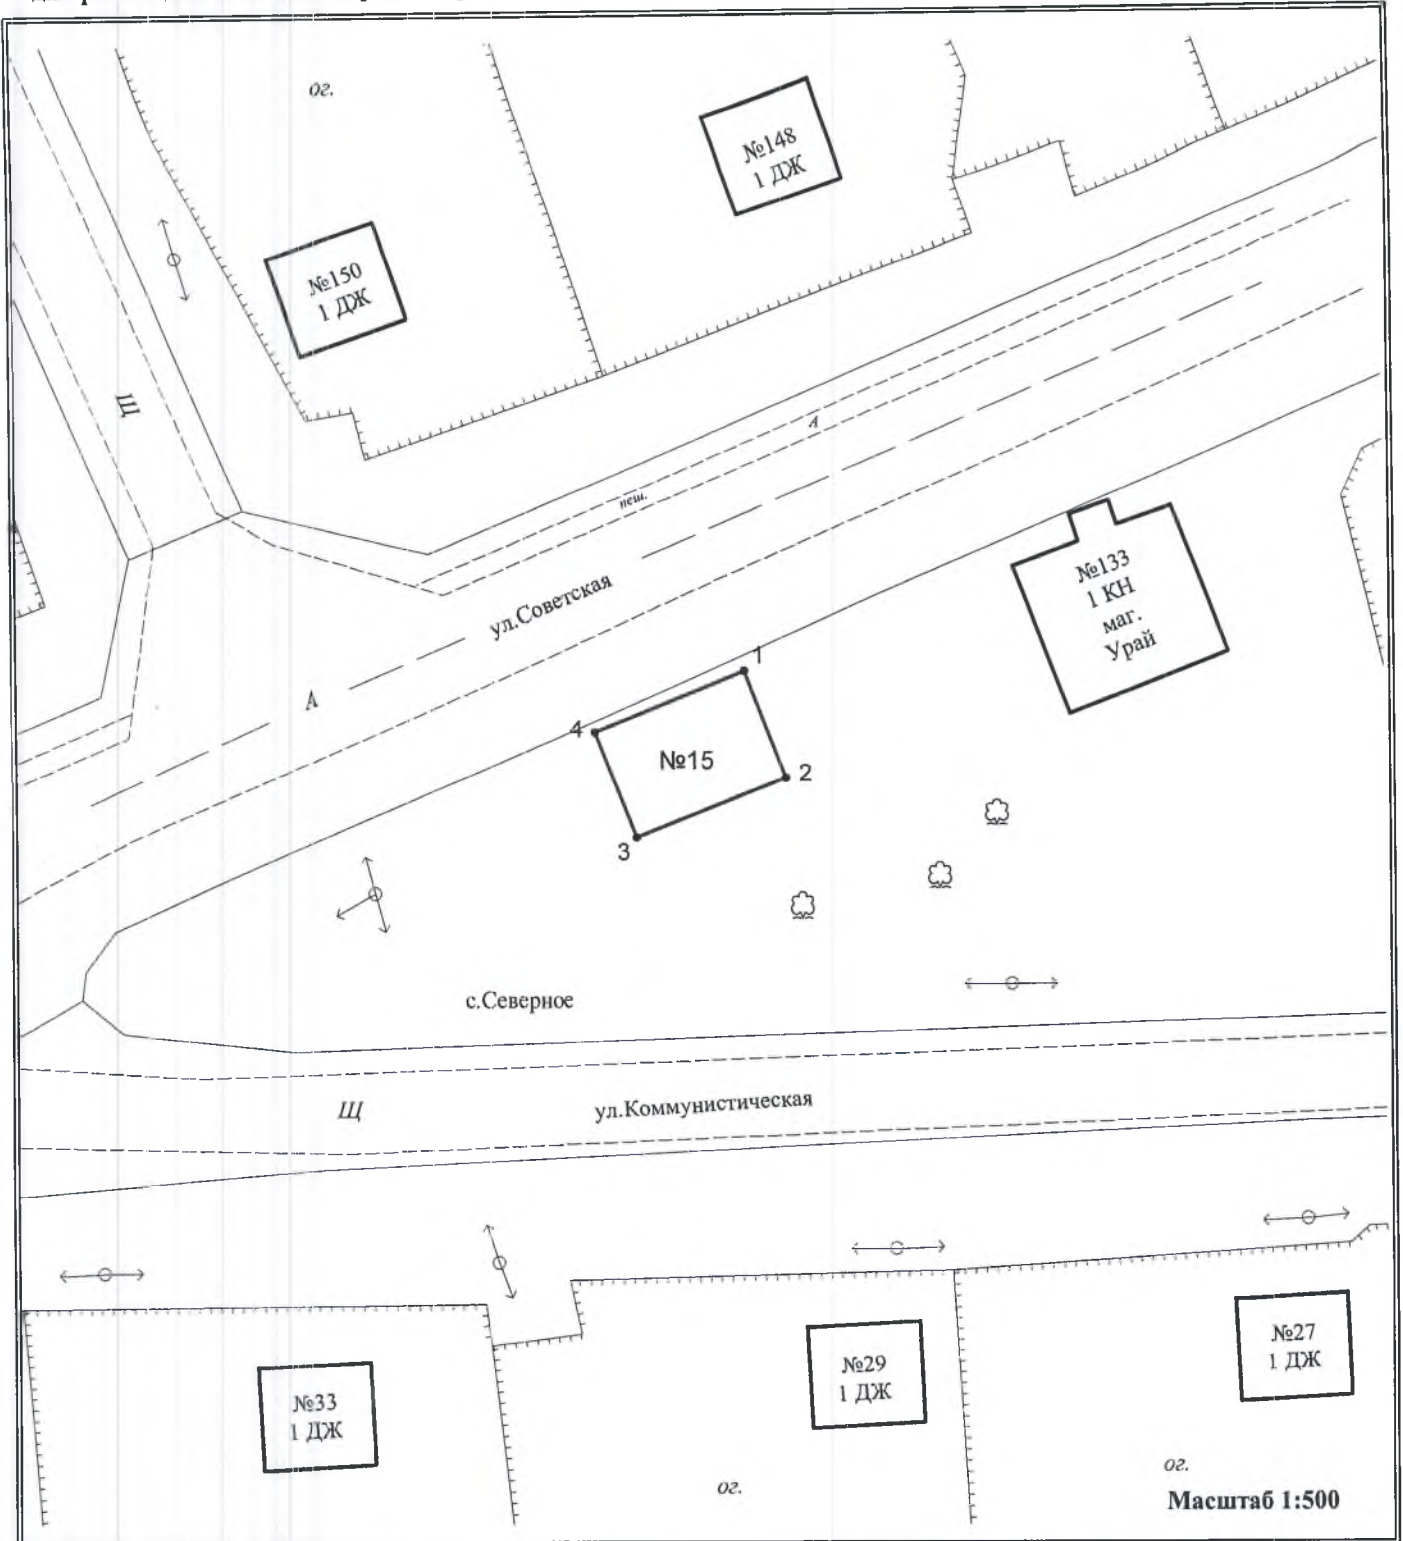Схема расположения места для размещения нестационарного торгового объекта




Масштаб 1:500

Условные обозначения:

- обозначение границы и № места размещения нестационарного торгового объекта;
- обозначение границ зем. участков улиц по сведениям ЕГРН;
- обозначение границ зем. участков (дер. забор);
- обозначение контуров зданий;
- ЛЭП 0.4 кВ;
- материал покрытия а/дорог;
- граница покрытия а/дорог.

Площадь места на земельном участке 89 кв.м.		
Система координат МСК НСО зона 2		
Обозначение характерных точек границ	Координаты	
	X	Y
1	634 967,92	2 287 966,24
2	634 960,50	2 287 969,08
3	634 956,36	2 287 958,64
4	634 963,77	2 287 955,82
Местоположение: РФ, НСО, Северный район, Северный сельсовет, с. Северное, ул. Советская, 133а		

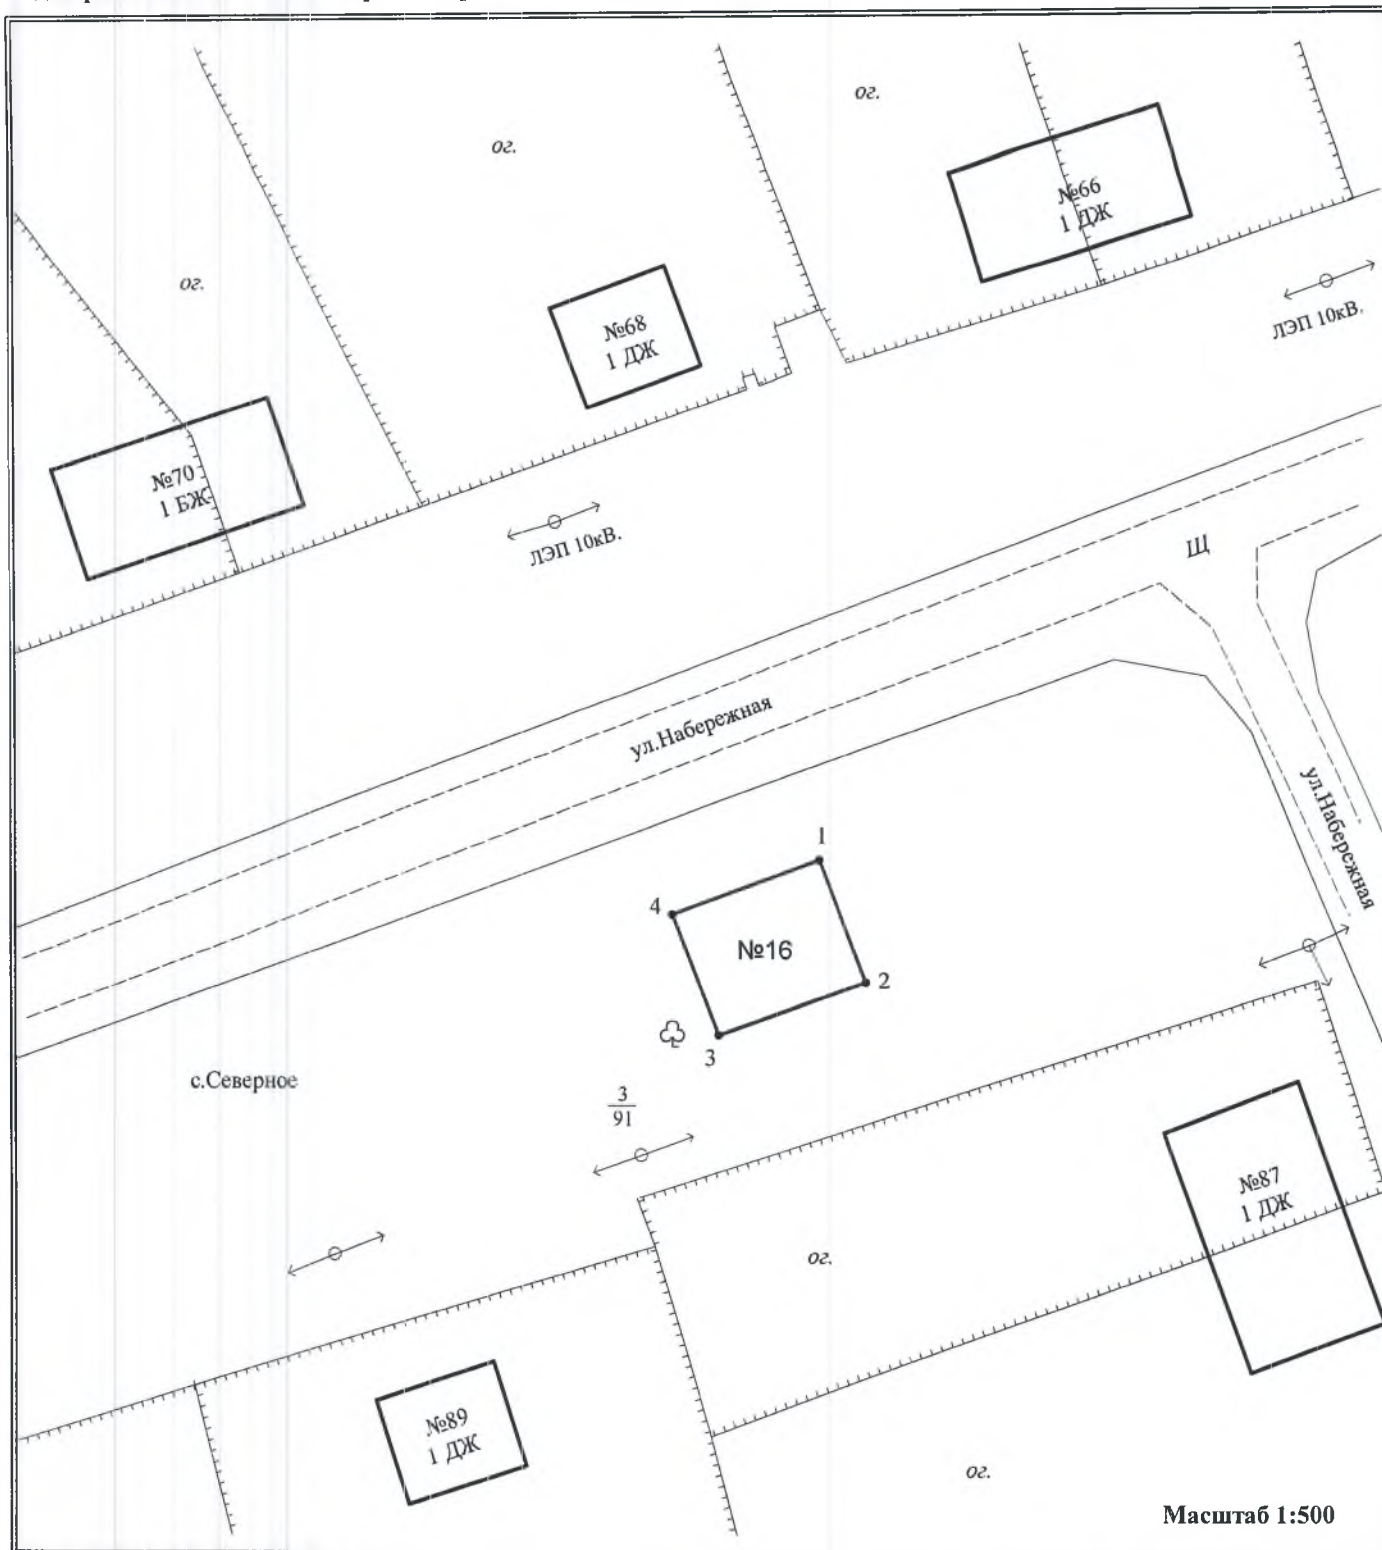Схема расположения места
для размещения нестационарного торгового объекта



Условные обозначения:

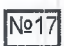





 
- №16 - обозначение границы и № места размещения нестационарного торгового объекта;
- — — — — - обозначение границ зем. участков улиц по сведениям ЕГРН;
- - обозначение границ зем. участков (дер. забор);
- ▭ - обозначение контуров зданий;
- ⊕ - ЛЭП 0.4 кВ;
- Щ - материал покрытия а/дорог;
- - - - - граница покрытия а/дорог.

Площадь места на земельном участке 97 кв.м.		
Система координат МСК НСО зона 2		
Обозначение характерных точек границ	Координаты	
	X	Y
1	635 286,94	2 287 923,09
2	635 278,59	2 287 926,28
3	635 274,93	2 287 916,07
4	635 283,27	2 287 912,84
Местоположение: РФ, НСО, Северный район, Северный сельсовет, с.Северное, ул.Набережная, 87а		

**Схема расположения места
для размещения нестационарного торгового объекта**



Условные обозначения:

-  - обозначение границы и № места размещения нестационарного торгового объекта;
-  - обозначение границ зем. участков улиц по сведениям ЕГРН;
-  - обозначение границ зем. участков (дер. забор);
-  - обозначение контуров зданий;
-  - ЛЭП 0.4 кВ;
-  - материал покрытия а/дорог;
-  - граница покрытия а/дорог.


Площадь места на земельном участке 47 кв. м.

Система координат МСК НСО зона 2

Обозначение характерных точек границ	Координаты	
	X	Y
1	636 036,40	2 286 626,97
2	636 030,51	2 286 628,50
3	636 029,37	2 286 620,01
4	636 034,80	2 286 619,35

Местоположение: РФ, НСО, Северный район, Северный сельсовет, с. Северное, ул. Раздольная, 2а

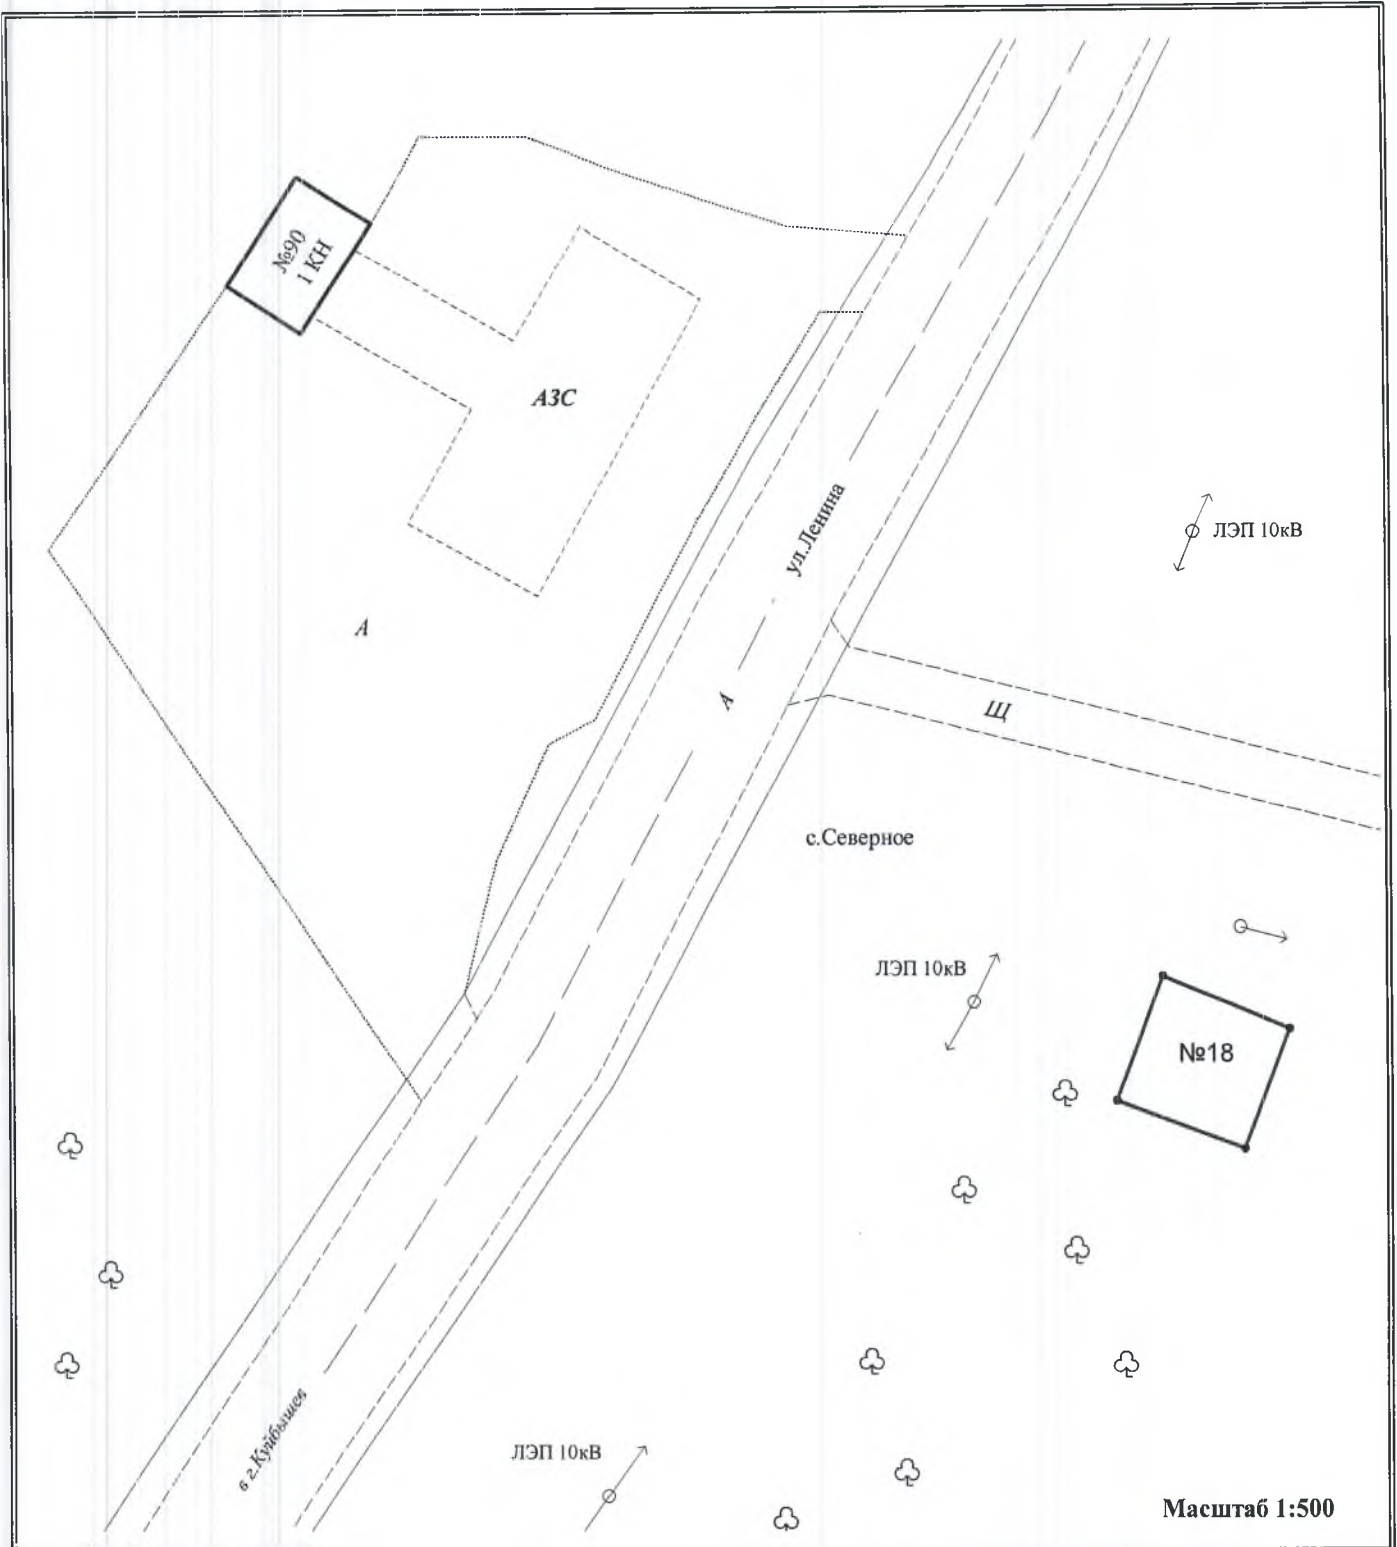Схема расположения места
для размещения нестационарного торгового объекта




Условные обозначения:

- №18** - обозначение места размещения нестационарного торгового объекта;
- — — — — обозначение границ зем. участков улиц по сведениям ЕГРН;
- — — — — обозначение границ зем. участков (дер. забор);
- ▭ — — — — — обозначение контуров зданий;
- ⊕ — — — — — ЛЭП 0.4 кВ;
- A* — материал покрытия а/дорог;
- - - - - граница покрытия а/дорог.

Площадь места на земельном участке 85 кв.м.		
Система координат МСК НСО зона 2		
Обозначение характерных точек границ	Координаты	
	X	Y
1	633 621,99	2 287 987,83
2	633 618,42	2 287 996,62
3	633 610,11	2 287 993,50
4	633 613,47	2 287 984,59
Местоположение: РФ, НСО, Северный район, Северный сельсовет, с.Северное, ул.Ленина, 876		


Схема расположения места для размещения нестационарного торгового объекта

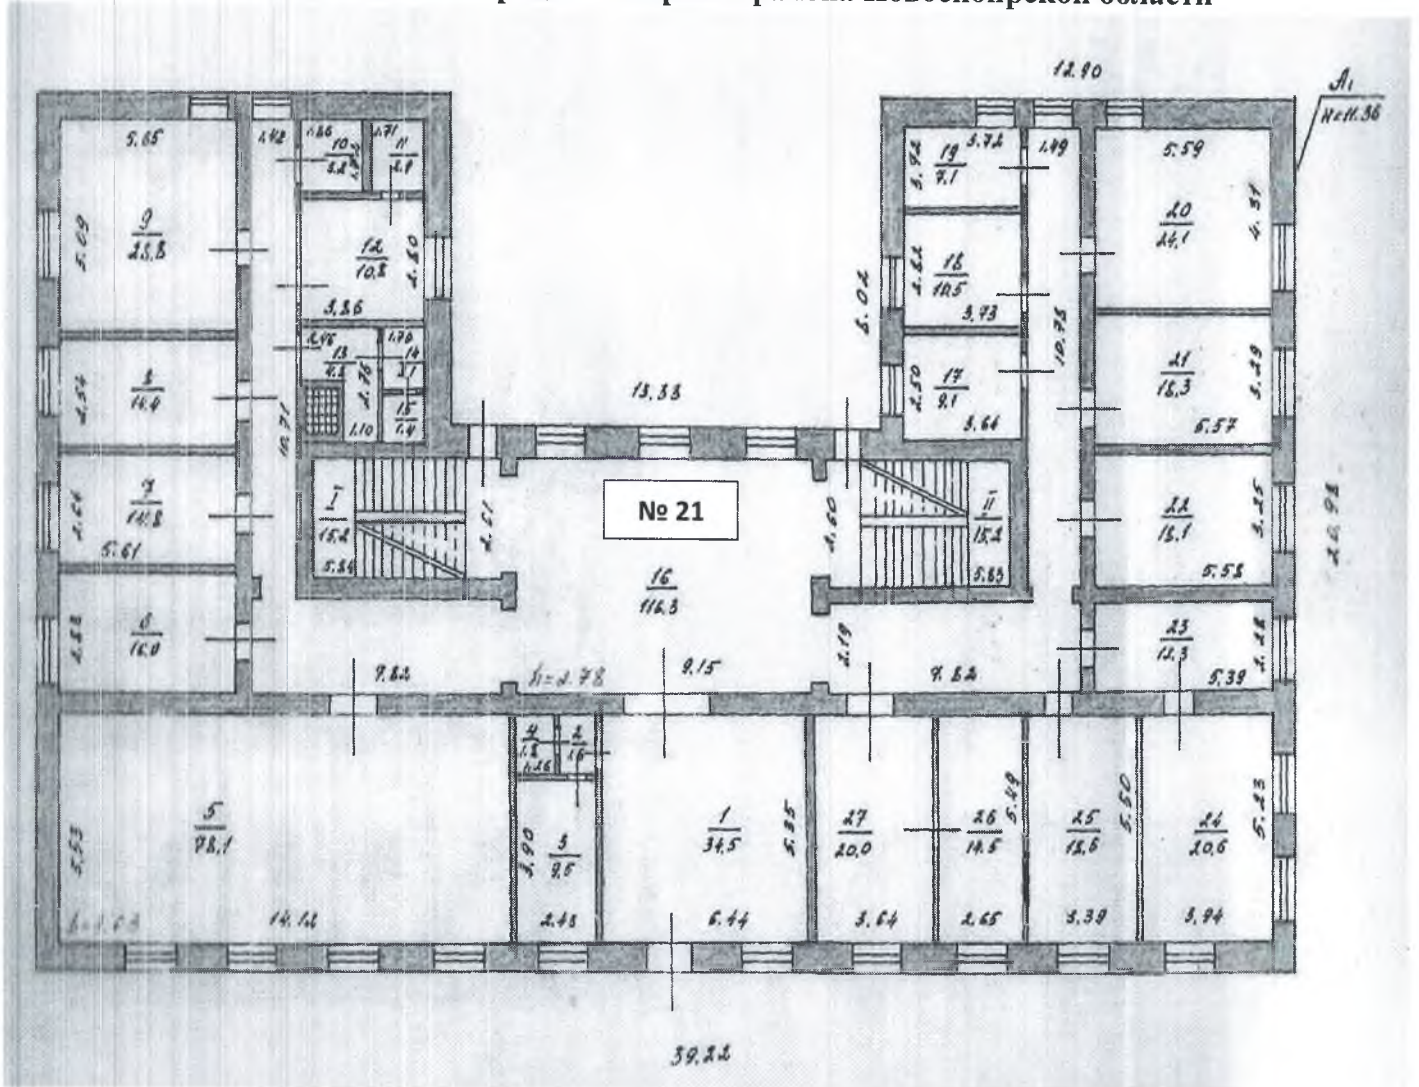1 этаж администрации Северного района Новосибирской области



Новосибирская область, Северный район, с. Северное, ул. Ленина, д. 14

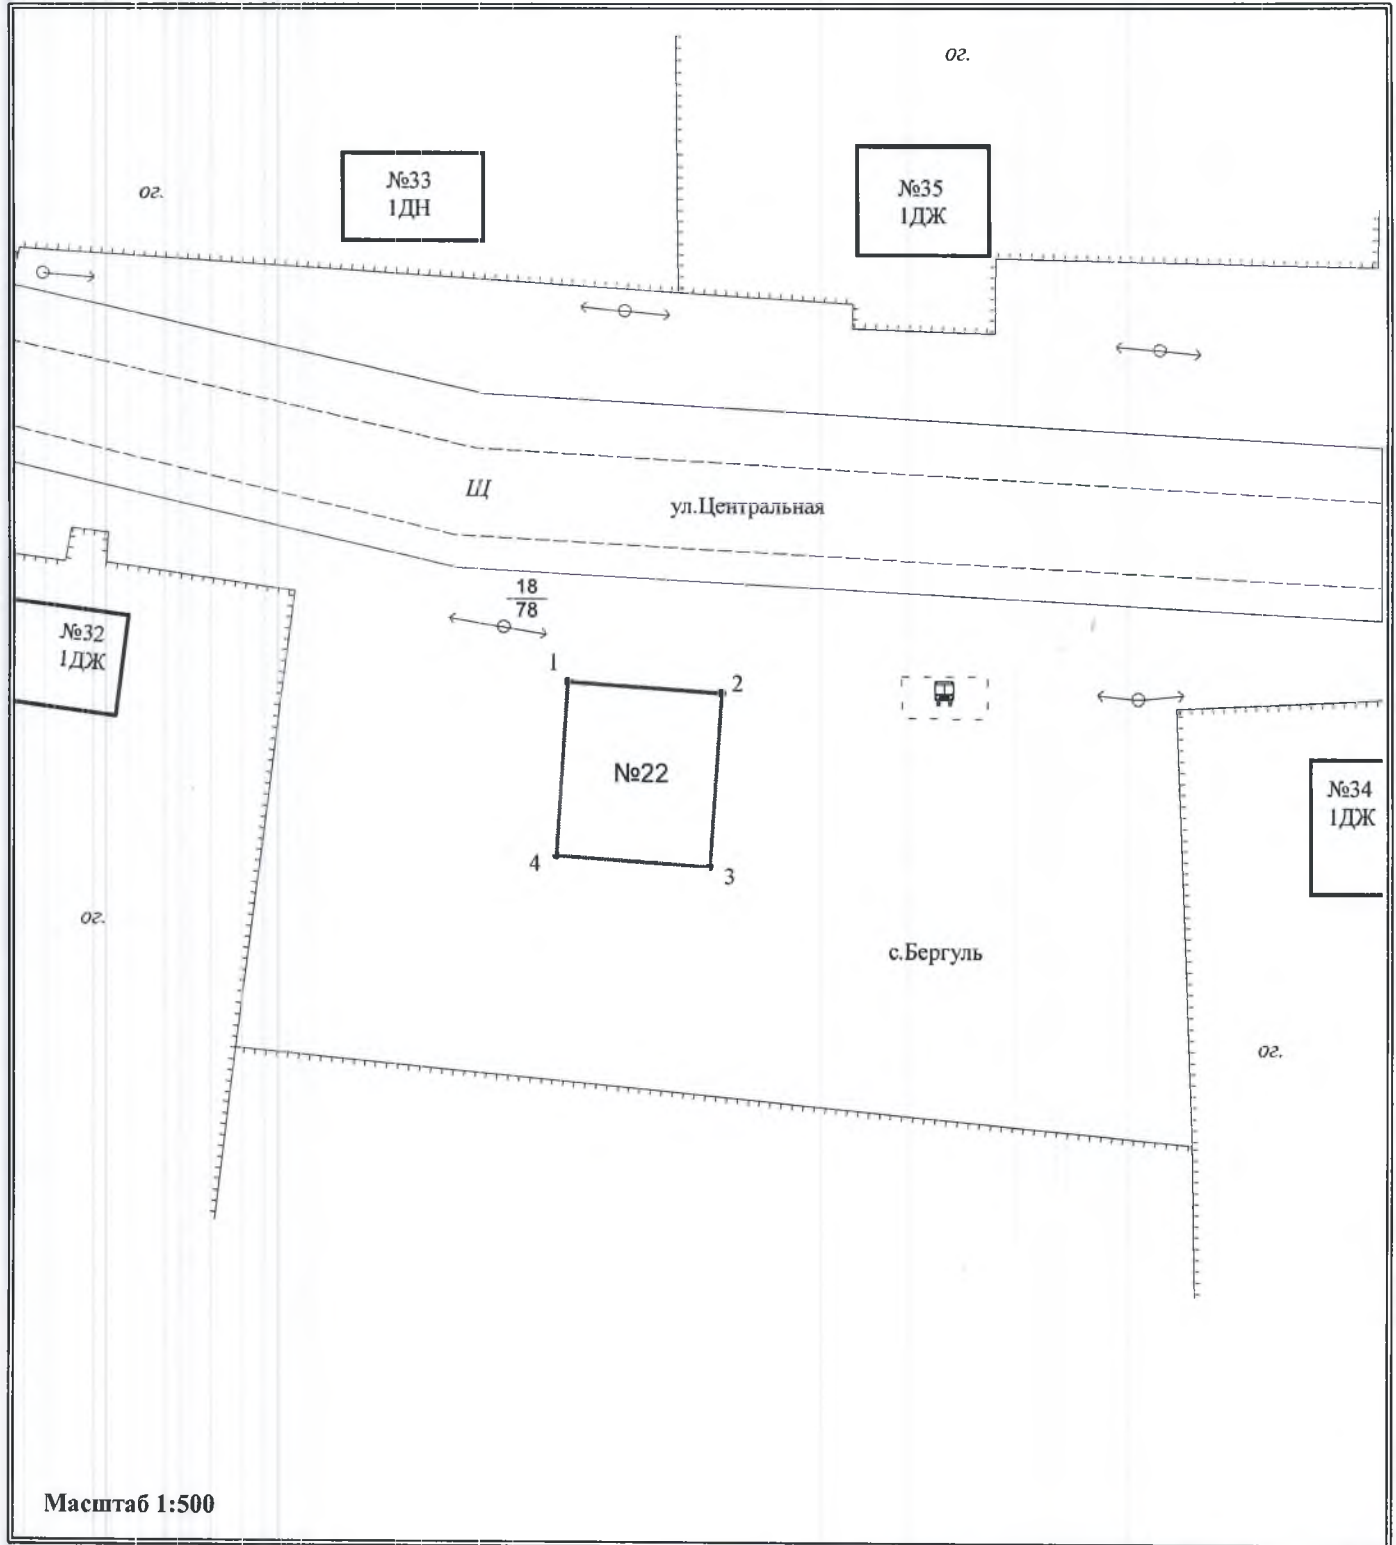Схема расположения места для размещения нестационарного торгового объекта




Масштаб 1:500

Условные обозначения:

- №22 - обозначение границы и № места размещения нестационарного торгового объекта;
- — — — — - обозначение границ зем. участков улиц по сведениям ЕГРН;
- — — — — - обозначение границ зем. участков (дер. забор);
- — — — — - обозначение контуров зданий;
- ⊕ - ЛЭП 0.4 кВ;
- Щ - материал покрытия а/дорог;
- - - - - - граница покрытия а/дорог.

Площадь места на земельном участке 126 кв.м.		
Система координат МСК НСО зона 2		
Обозначение характерных точек границ	Координаты	
	X	Y
1	663 389,92	2 296 366,50
2	663 389,14	2 296 377,18
3	663 377,40	2 296 376,34
4	663 378,15	2 296 365,66
Местоположение: РФ, НСО, Северный район, Бергульский сельсовет, с.Бергуль, ул.Центральная, 32а		

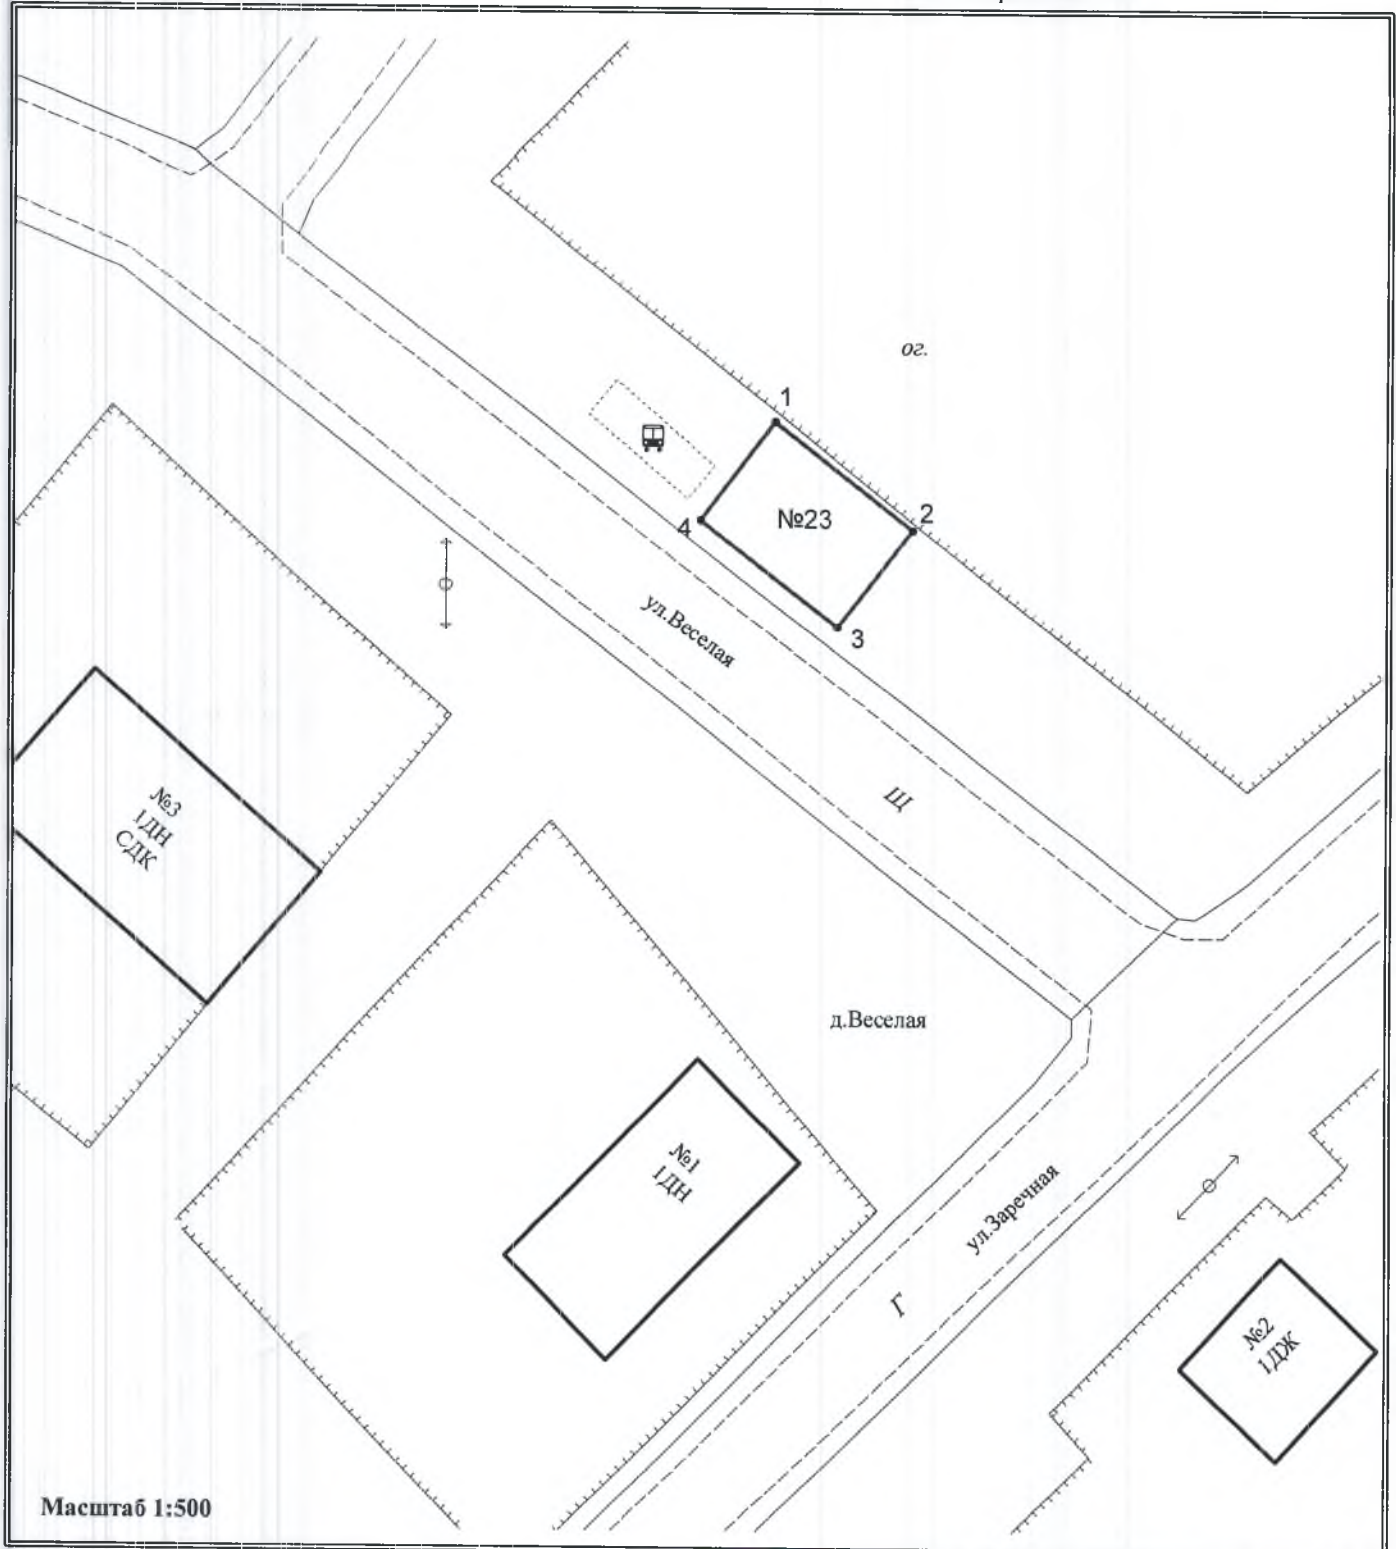Схема расположения места
для размещения нестационарного торгового объекта



Масштаб 1:500


Условные обозначения:

- №23** - обозначение места размещения нестационарного торгового объекта;
- — — — — обозначение границ зем. участков улиц по сведениям ЕГРН;
- — — — — обозначение границ зем. участков (дер. забор);
- — — — — обозначение контуров зданий;
- ⊕ — — — — — ЛЭП 0.4 кВ;
- Щ — материал покрытия а/дорог;
- Г — граница покрытия а/дорог.

Площадь места на земельном участке 101 кв.м.		
Система координат МСК НСО зона 2		
Обозначение характерных точек границ	Координаты	
	X	Y
1	663 256,69	2 280 340,14
2	663 249,39	2 280 349,67
3	663 242,68	2 280 344,53
4	663 249,99	2 280 334,99
Местоположение: РФ, НСО, Северный район, Биазинский сельсовет, д.Веселая, ул.Веселая, 2а		

Схема расположения места
для размещения нестационарного торгового объекта

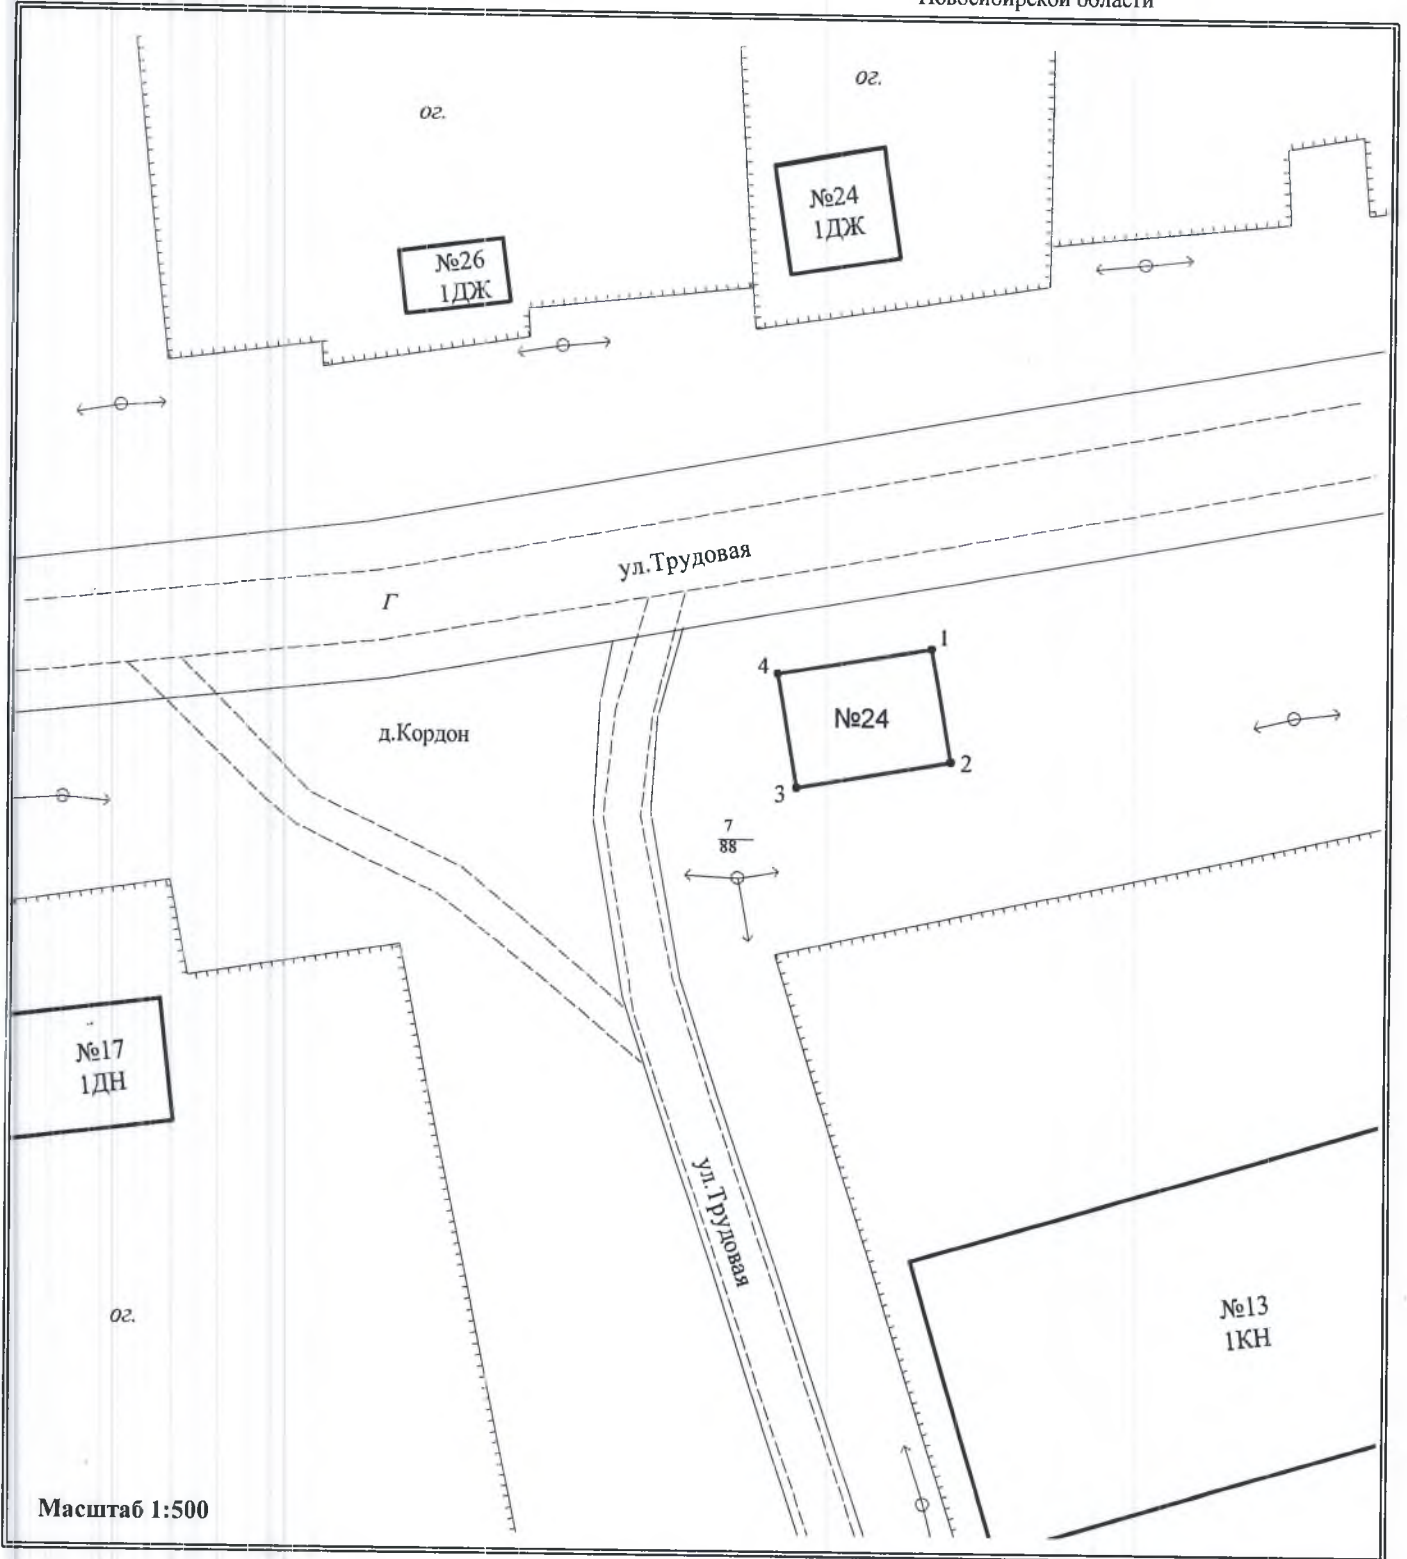Приложение 14
к схеме размещения нестационарных торговых
объектов на территории Северного района
Новосибирской области




Условные обозначения:

- №24** - обозначение границы и № места размещения нестационарного торгового объекта;
- — — — — - обозначение границ зем. участков улиц по сведениям ЕГРН;
- — — — — - обозначение границ зем. участков (дер. забор);
- — — — — - обозначение контуров зданий;
- ⊕ — ⊕ — ⊕ - ЛЭП 0.4 кВ;
- Г - материал покрытия а/дорог;
- - - - - - граница покрытия а/дорог.

Площадь места на земельном участке 84 кв.м.		
Система координат МСК НСО зона 2		
Обозначение характерных точек границ	Координаты	
	X	Y
1	664 219,26	2 284 685,25
2	664 211,58	2 284 686,58
3	664 209,75	2 284 675,95
4	664 217,43	2 284 674,61
Местоположение: РФ, НСО, Северный район, Биазинский сельсовет, д.Кордон, ул.Трудовая, 13а		

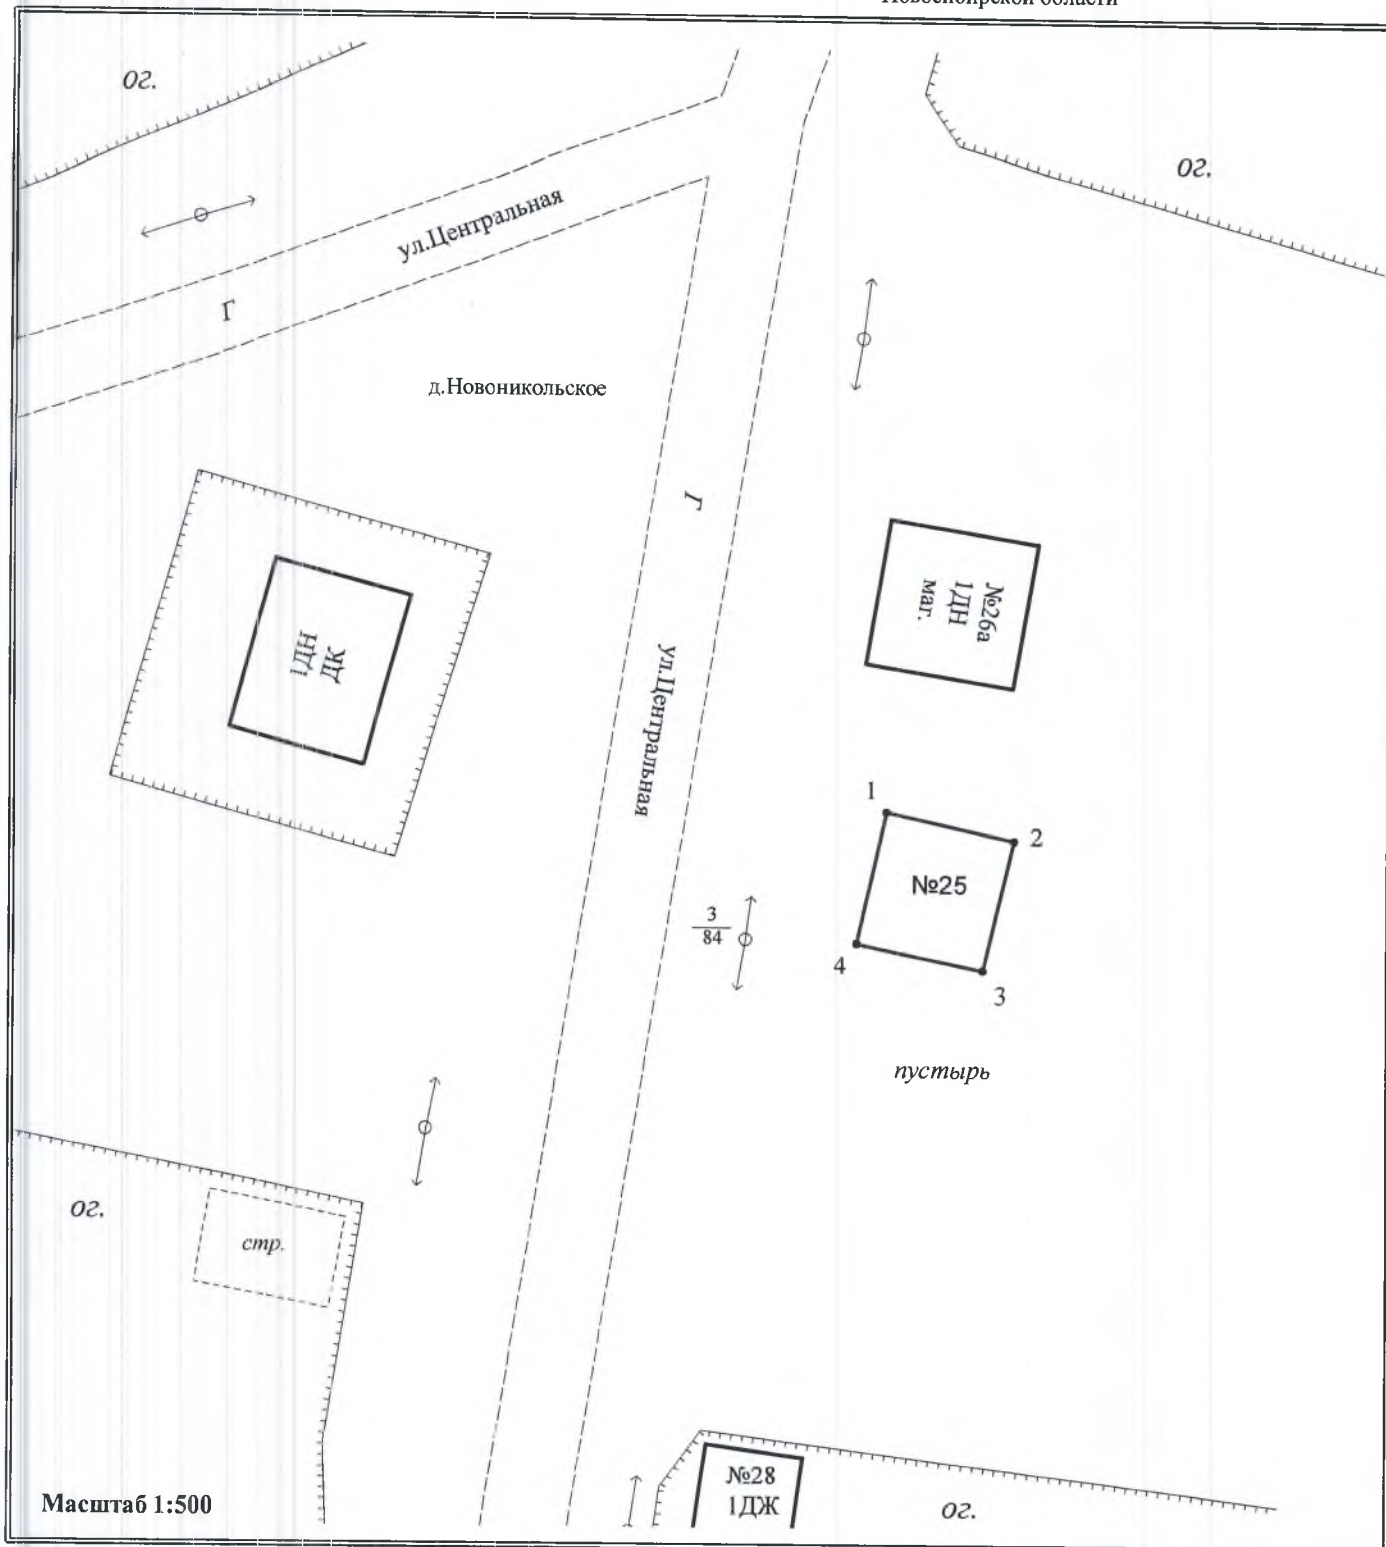Схема расположения места
для размещения нестационарного торгового объекта



Условные обозначения:

№25

- обозначение границы и № места размещения нестационарного торгового объекта;

—

- обозначение границ зем. участков улиц по сведениям ЕГРН;

—

- обозначение границ зем. участков (дер. забор);

—

- обозначение контуров зданий;

⊕

- ЛЭП 0.4 кВ;

Г

- материал покрытия а/дорог;

- - -

- граница покрытия а/дорог.

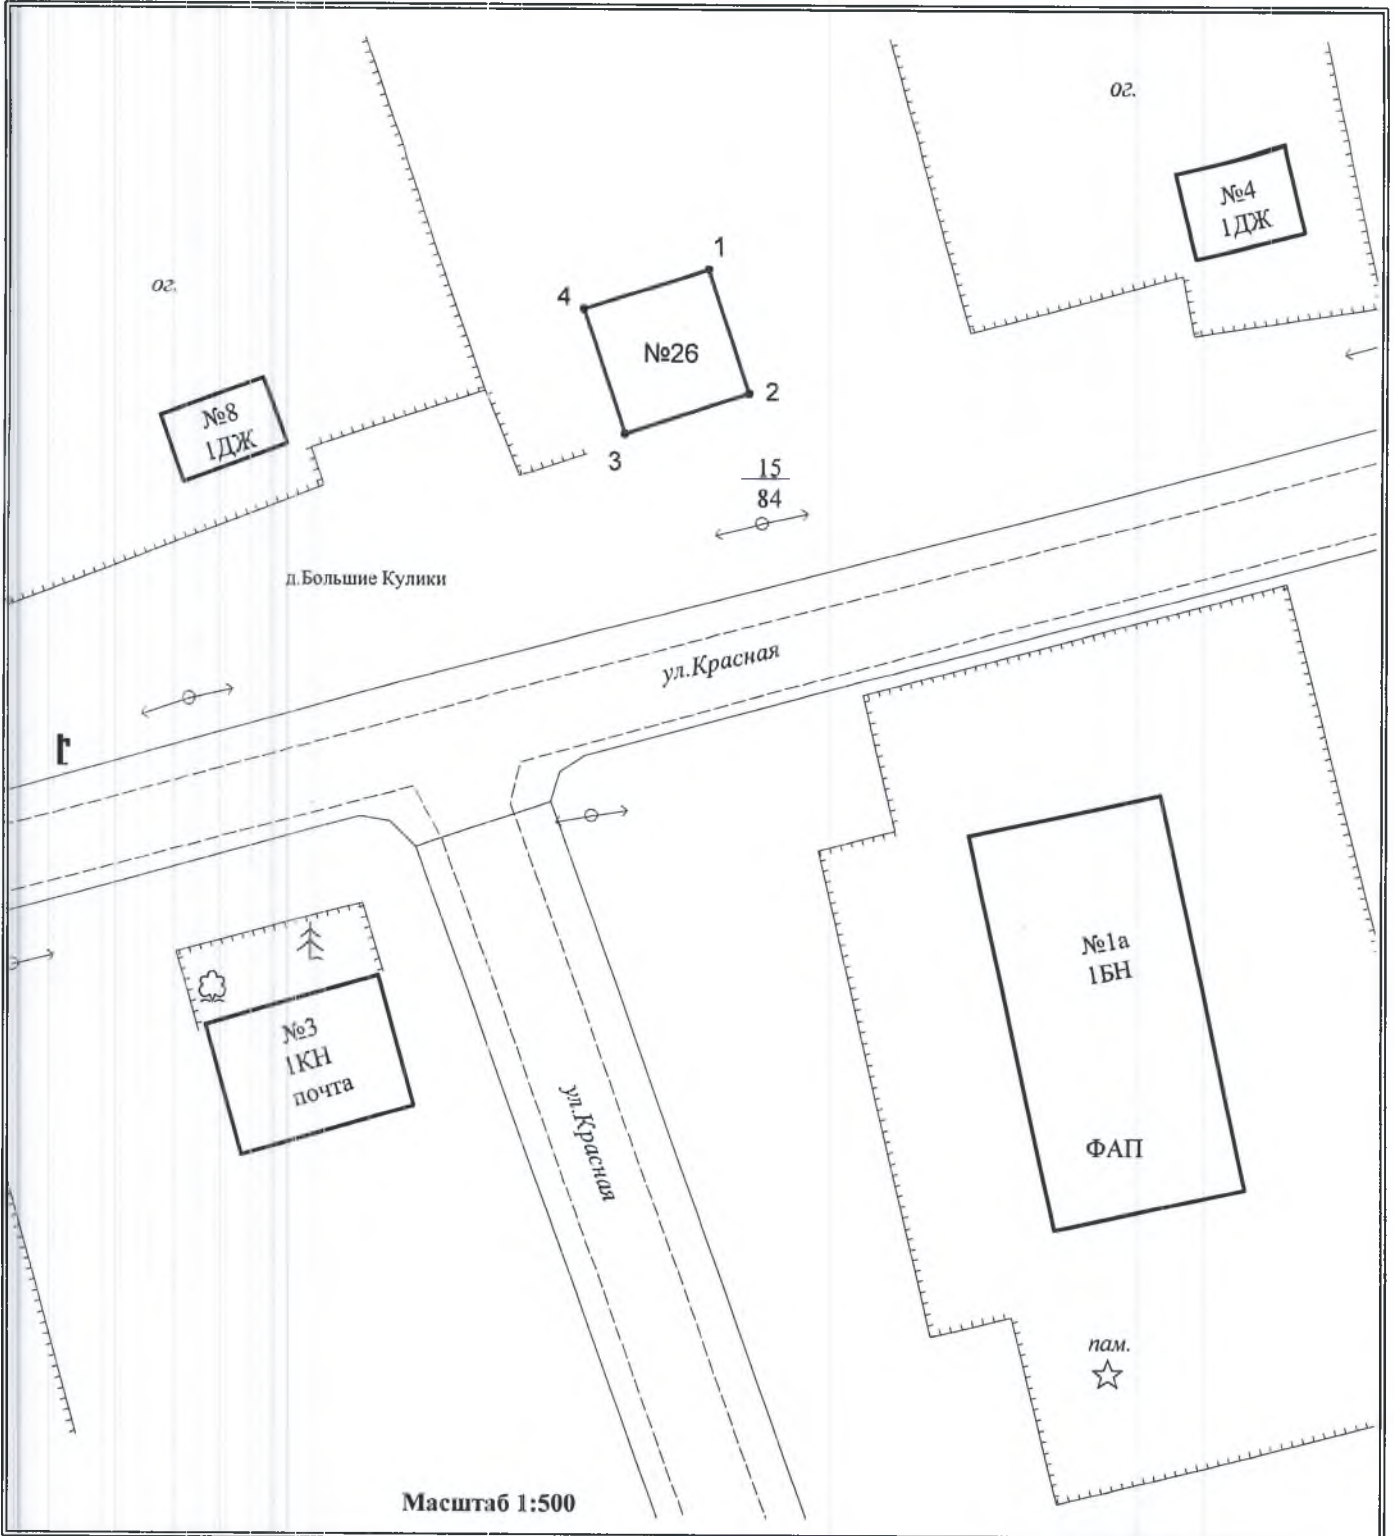
Площадь места на земельном участке 84 кв.м.

Система координат МСК НСО зона 2

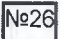





 
Обозначение характерных точек границ	Координаты	
	X	Y
1	620 278,74	2 246 433,81
2	620 276,80	2 246 442,55
3	620 267,68	2 246 440,44
4	620 269,57	2 246 431,75

Местоположение: РФ, НСО, Северный район, Верх-Красноярский сельсовет, д.Новоникольское, ул.Центральная, 28а

Схема расположения места
для размещения нестационарного торгового объекта



Условные обозначения:

-  - обозначение границы и № места размещения нестационарного торгового объекта;
-  - обозначение границ зем. участков улиц по сведениям ЕГРН;
-  - обозначение границ зем. участков (дер. забор);
-  - обозначение контуров зданий;
-  - ЛЭП 0.4 кВ;
-  Щ - материал покрытия а/дорог;
-  - граница покрытия а/дорог.


Площадь места на земельном участке 84 кв.м.

Система координат МСК НСО зона 2

Обозначение характерных точек границ	Координаты	
	X	Y
1	627 118,18	2 249 087,17
2	627 109,44	2 249 090,02
3	627 106,61	2 249 081,38
4	627 115,35	2 249 078,52

Местоположение: РФ, НСО, Северный район, Верх-Красноярский сельсовет, д. Большие Кулики, ул. Красная, 4а

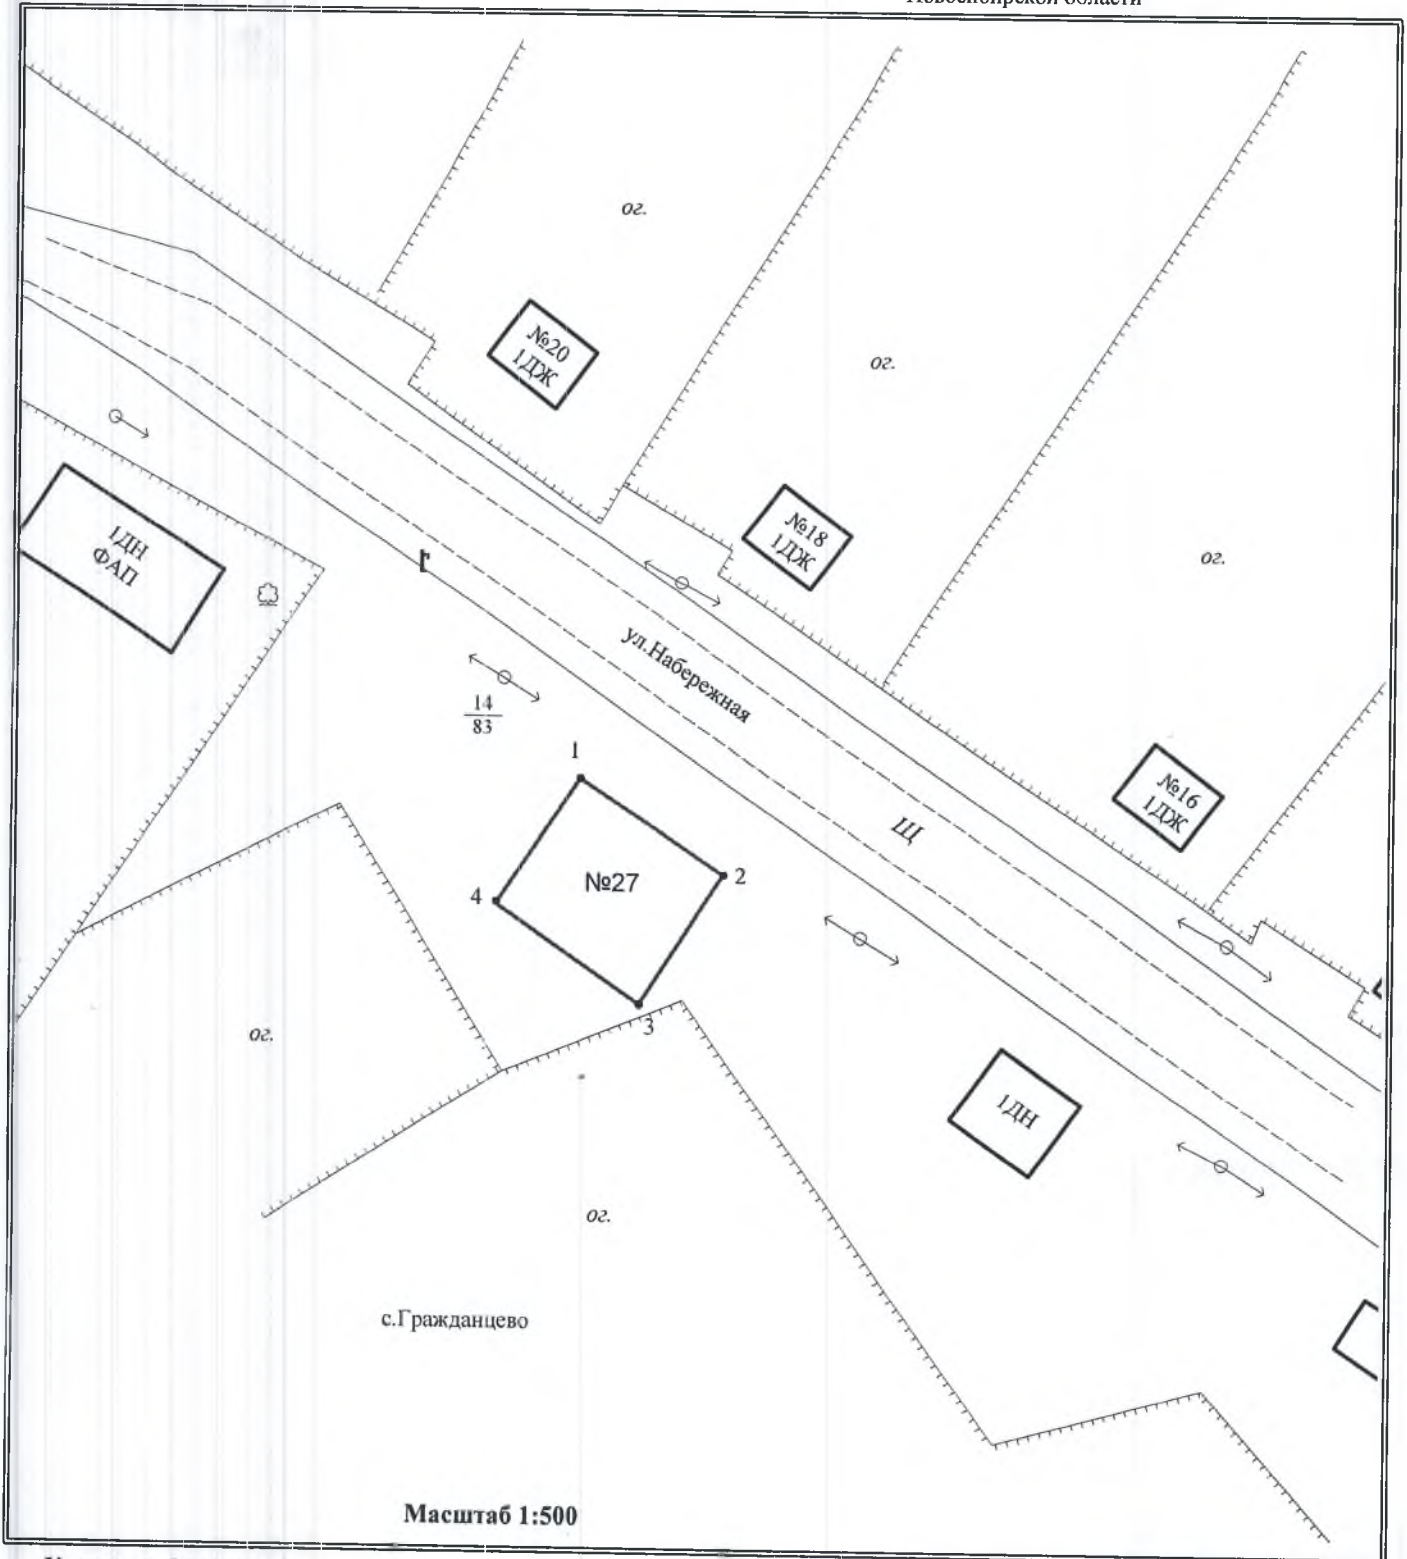Схема расположения места
для размещения нестационарного торгового объекта




Условные обозначения:

- №27** - обозначение границы и № места размещения нестационарного торгового объекта;
- — — — — - обозначение границ зем. участков улиц по сведениям ЕГРН;
- - обозначение границ зем. участков (дер. забор);
- - обозначение контуров зданий;
- ⊕ - ЛЭП 0.4 кВ;
- Щ - материал покрытия а/дорог;
- --- - граница покрытия а/дорог.

Площадь места на земельном участке 126 кв.м.		
Система координат МСК НСО зона 2		
Обозначение характерных точек границ	Координаты	
	X	Y
1	635 983,59	2 276 944,03
2	635 976,98	2 276 954,04
3	635 968,21	2 276 948,25
4	635 974,83	2 276 938,23
Местоположение: РФ, НСО, Северный район, Гражданцевский сельсовет, с.Гражданцево, ул.Набережная, 11а		

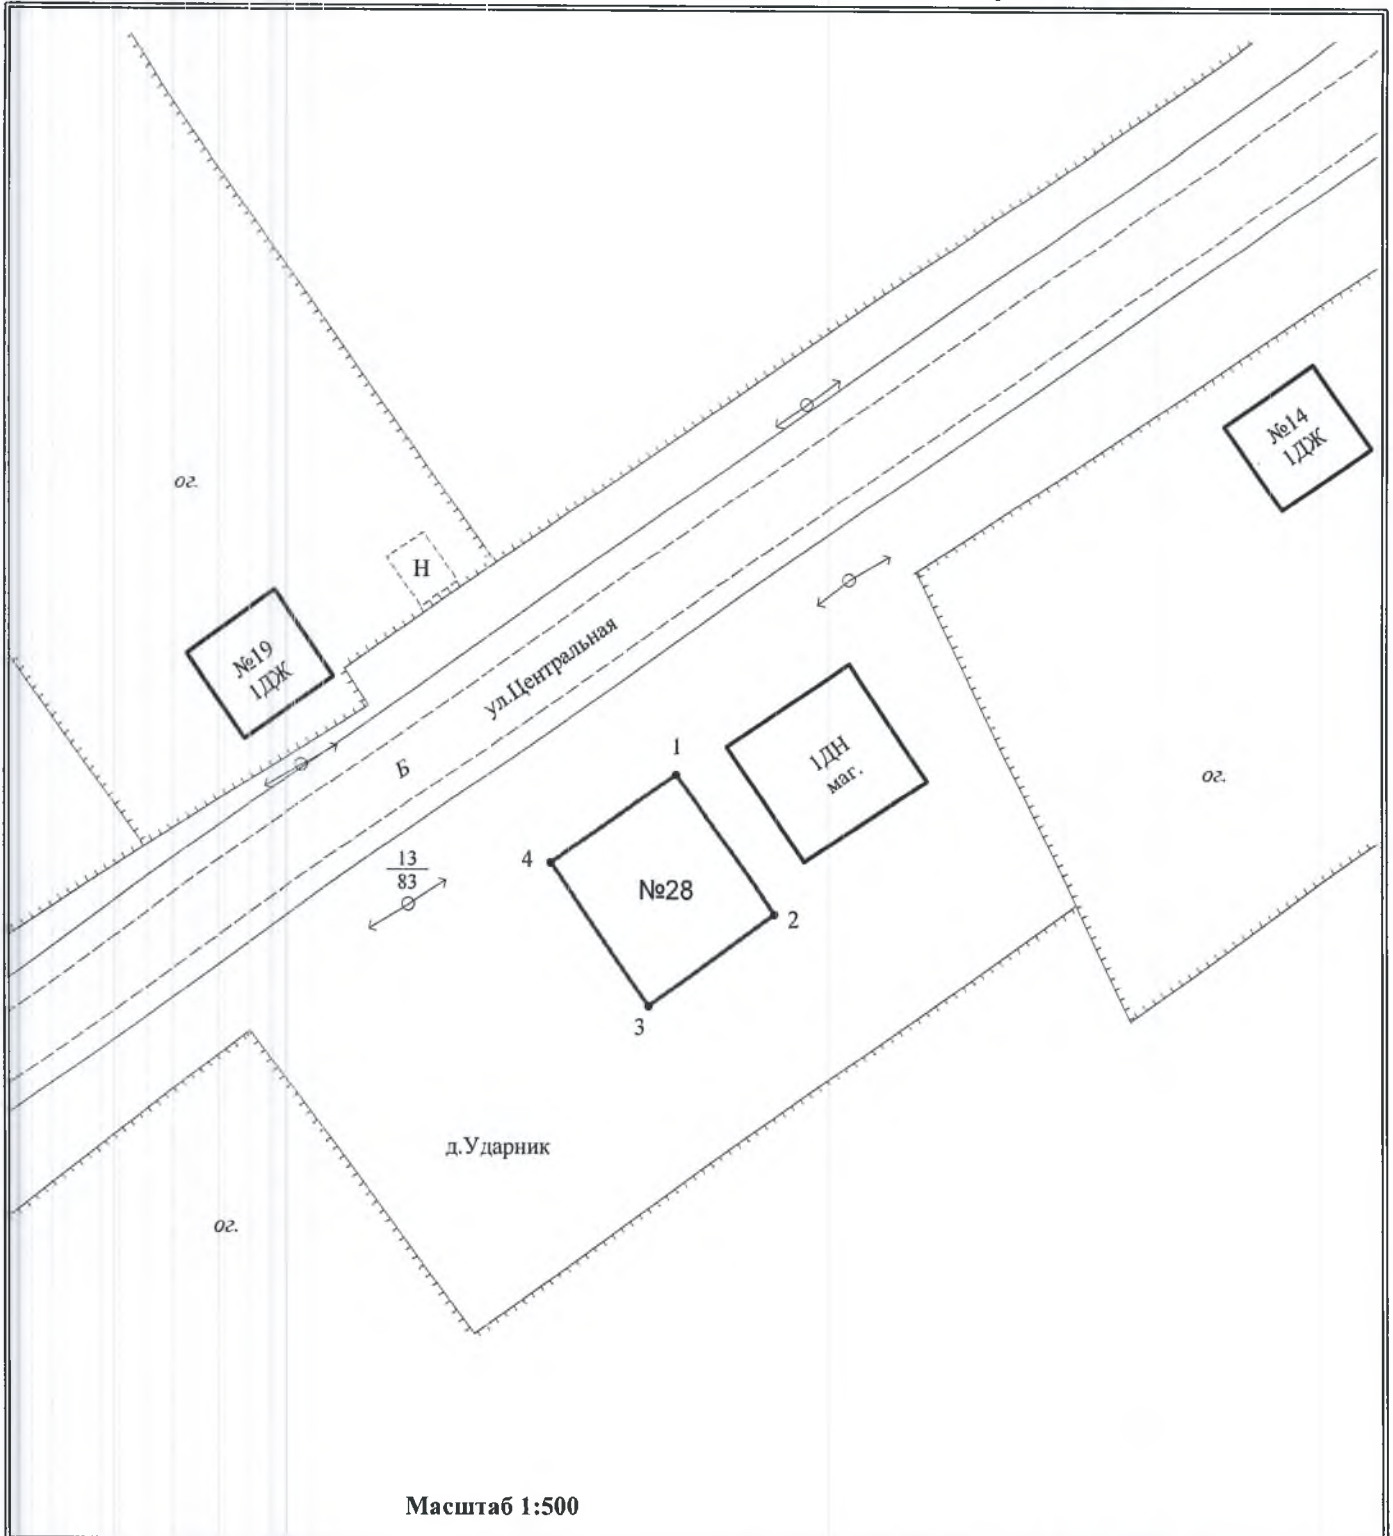Схема расположения места
для размещения нестационарного торгового объекта



Условные обозначения:

- | | |
|-----|---|
| №28 | - обозначение границы и № места размещения нестационарного торгового объекта; |
| — | - обозначение границ зем. участков улиц по сведениям ЕГРН; |
| — | - обозначение границ зем. участков (дер. забор); |
| — | - обозначение контуров зданий; |
| ⊕ | - ЛЭП 0.4 кВ; |
| Б | - материал покрытия а/дорог; |
| --- | - граница покрытия а/дорог. |


Площадь места на земельном участке 126 кв.м.

Система координат МСК НСО зона 2

Обозначение характерных точек границ	Координаты	
	X	Y
1	638 023,95	2 274 295,35
2	638 014,32	2 274 302,16
3	638 008,14	2 274 293,43
4	638 017,77	2 274 286,62

Местоположение: РФ, НСО, Северный район, Гражданцевский сельсовет, д.Ударник, ул.Центральная, 12

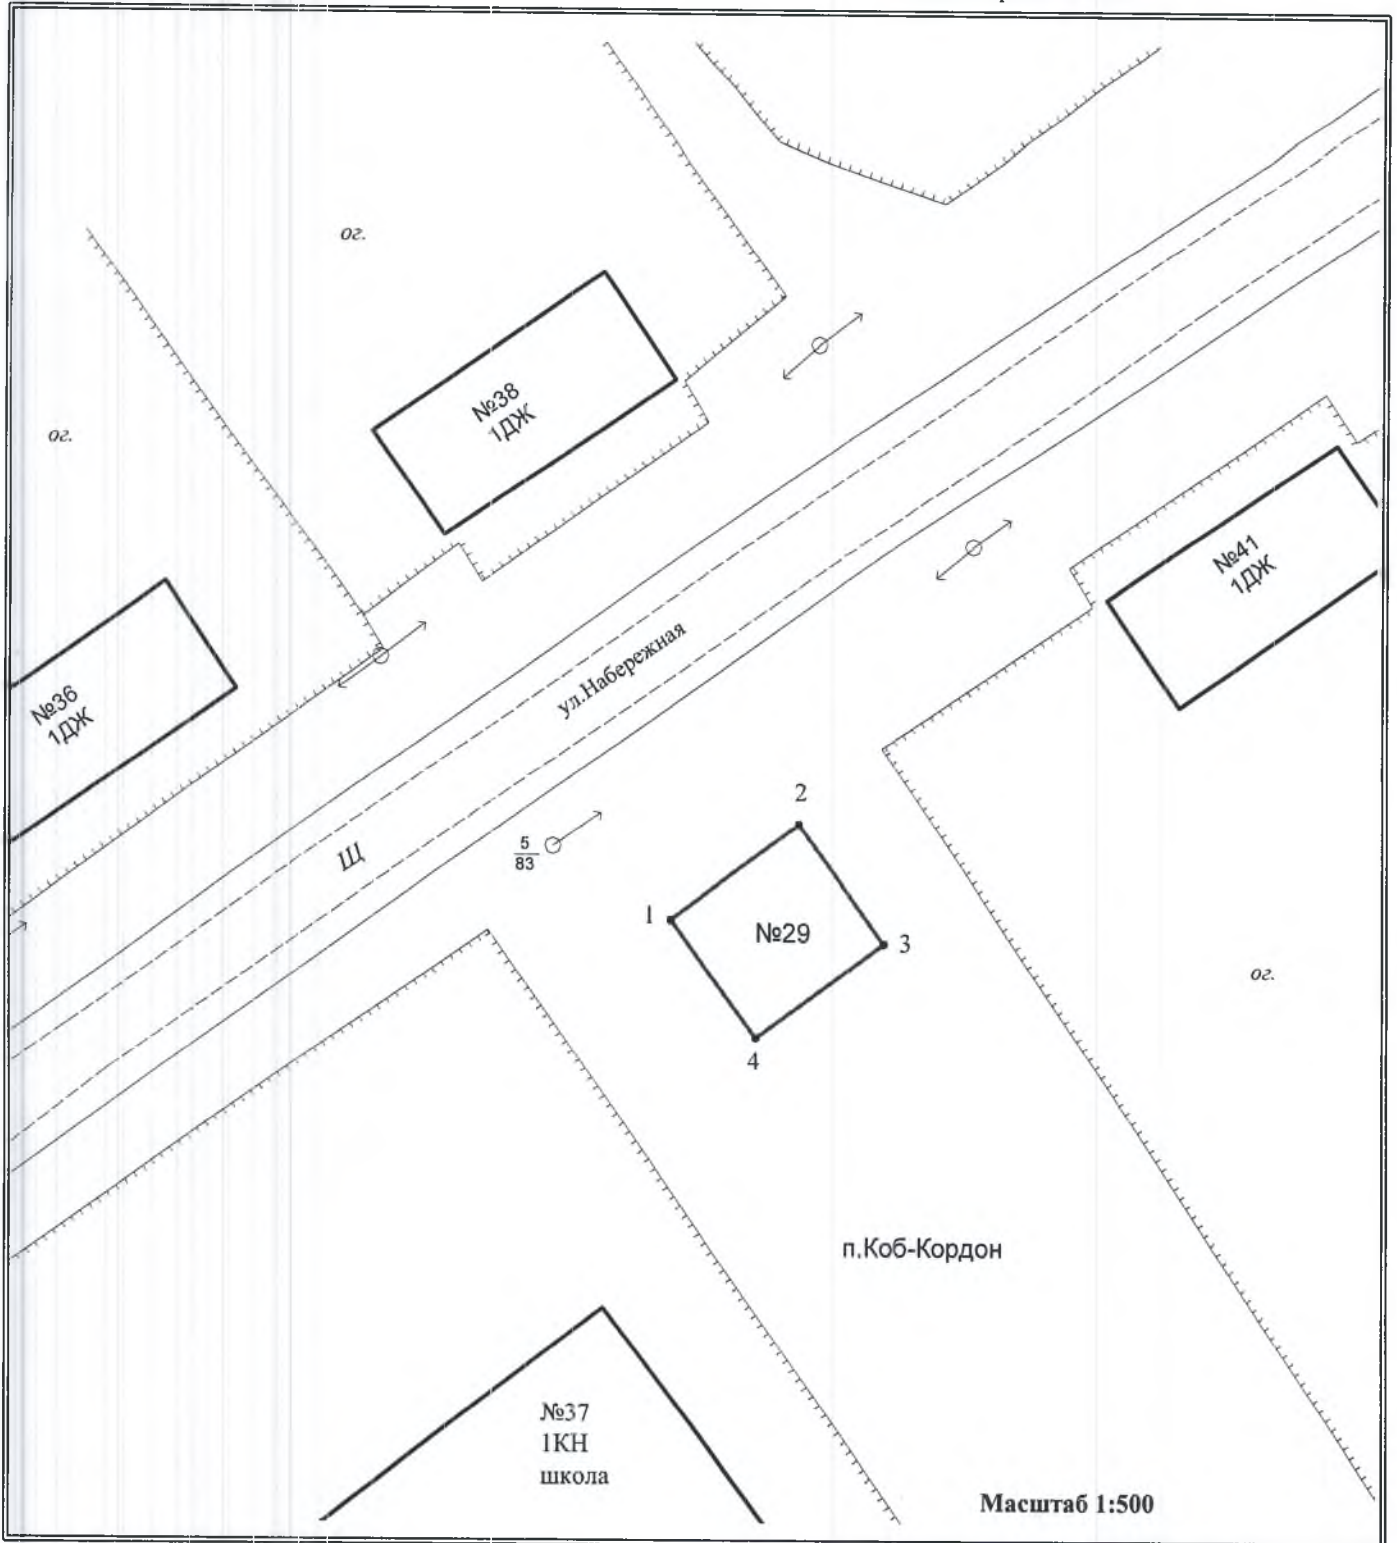Схема расположения места
для размещения нестационарного торгового объекта




Условные обозначения:

- №29 - обозначение границы и № места размещения нестационарного торгового объекта;
- — — — — - обозначение границ зем. участков улиц по сведениям ЕГРН;
- — — — — - обозначение границ зем. участков (дер. забор);
- ▭ - обозначение контуров зданий;
- ⊕ - ЛЭП 0.4 кВ;
- Щ - материал покрытия а/дорог;
- - - - - - граница покрытия а/дорог.

Площадь места на земельном участке 110 кв.м.		
Система координат МСК НСО зона 2		
Обозначение характерных точек границ	Координаты	
	X	Y
1	645 749,00	2 333 502,10
2	645 740,92	2 333 508,00
3	645 734,43	2 333 499,12
4	645 742,50	2 333 493,22
Местоположение: РФ, НСО, Северный район, Чувашинский сельсовет, п.Коб-Кордон, ул.Набережная, 39		

Схема расположения места
для размещения нестационарного торгового объекта

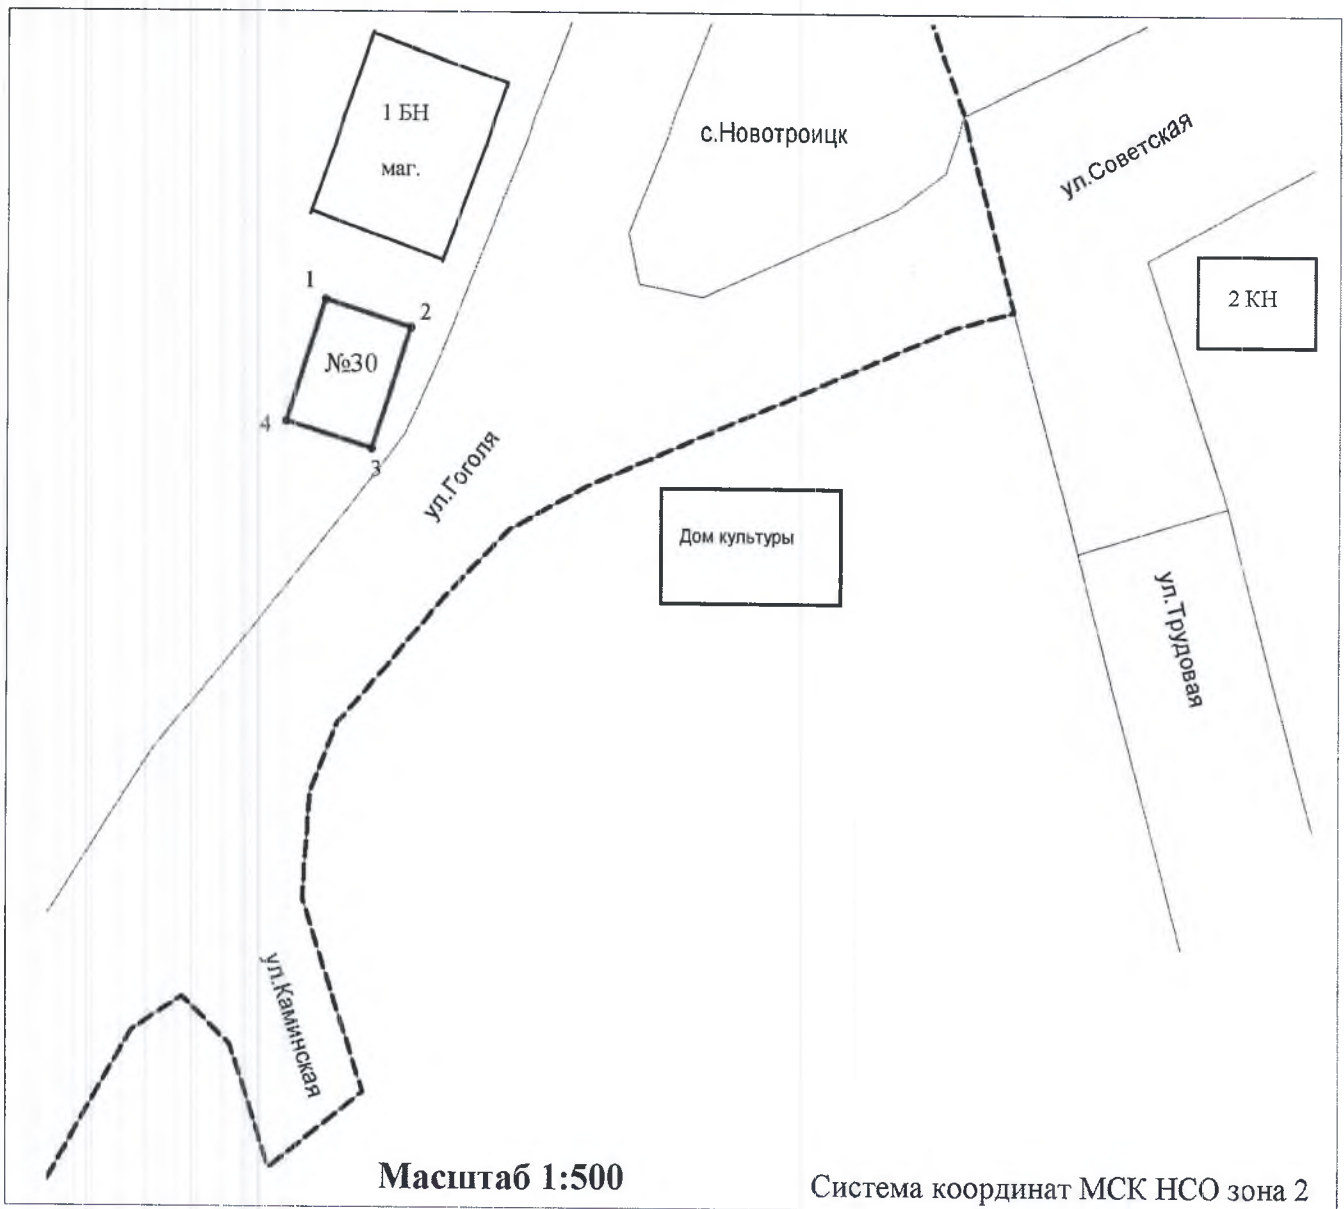Приложение 20
к схеме размещения нестационарных торговых
объектов на территории Северного района
Новосибирской области



Площадь места на земельном участке 70 кв.м.


Система координат МСК НСО зона 2

Обозначение характерных точек границ	Координаты	
	X	Y
1	617 149,56	2 308 399,47
2	617 147,44	2 308 406,15
3	617 137,92	2 308 403,13
4	617 140,03	2 308 396,45

Условные обозначения:

- №30 - обозначение границы к № места размещения нестационарного торгового объекта;
- — — — — - обозначение границ зем. участков улиц по сведениям ЕГРН;
- — — — — - обозначение границ зем. участков (дер. забор);
- ▣ - обозначение контуров зданий;
- — — — — - ЛЭП 0.4 кВ;
- III - материал покрытия а/дорог;
- — — — — - граница покрытия а/дорог.

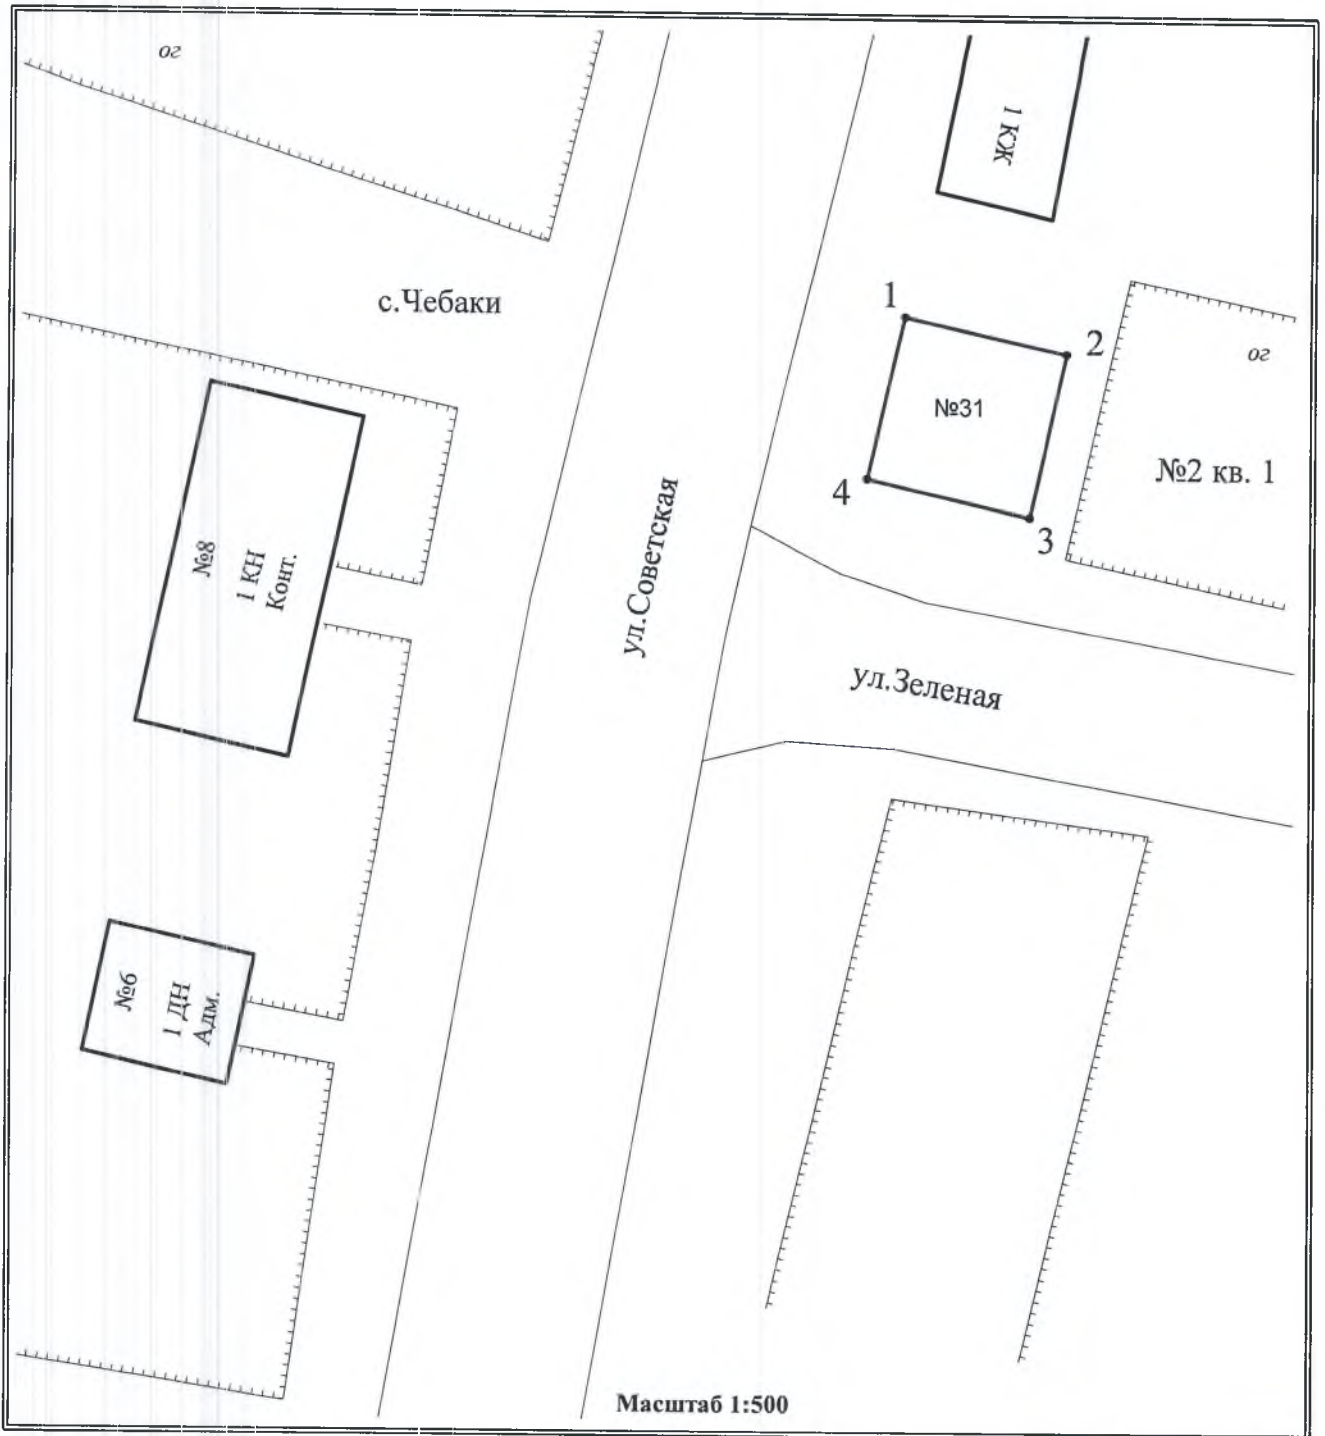Схема расположения места
для размещения нестационарного торгового объекта




Условные обозначения:

- №31 - обозначение границы и № места размещения нестационарного торгового объекта;
- обозначение границ зем. участков улиц по сведениям ЕГРН;
- обозначение границ зем. участков (дер. забор);
- обозначение контуров зданий

Площадь места на земельном участке 134 кв.м.		
Система координат МСК НСО зона 2		
Обозначение характерных точек границ	Координаты	
	X	Y
1	632 291,02	2 300 265,07
2	632 288,46	2 300 276,37
3	632 277,15	2 300 273,82
4	632 279,73	2 300 262,51
Местоположение: РФ, НСО, Северный район, Чебаковский сельсовет, с.Чебаки, перекресток ул.Советской и ул.Зеленой		

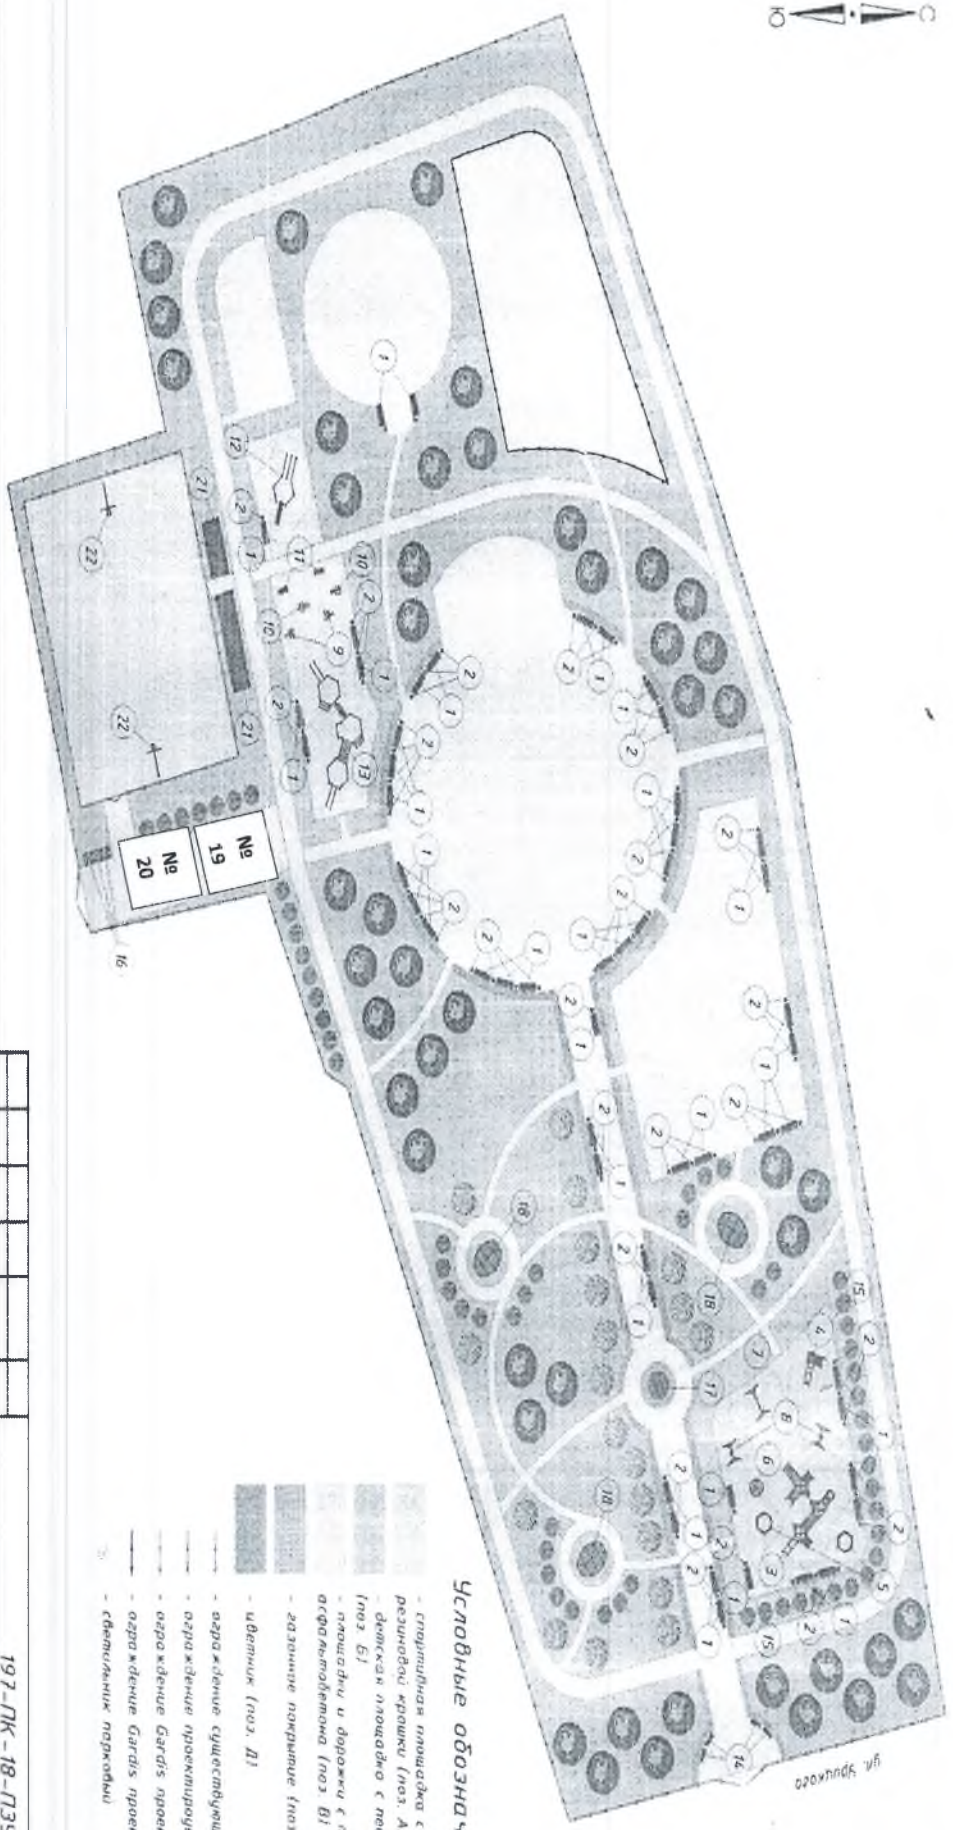Схема расположения мест для размещения нестационарных торговых объектов



Условные обозначения:

- стационарная площадка с покрытием из резиновой крошки (ноз. А1)
- детская площадка с песчаным покрытием (ноз. Б1)
- площадки и дорожки с покрытием из асфальтобетона (ноз. В1)
- газонное покрытие (ноз. Г)
- цветник (ноз. Д1)
- ограждение существующее h=2,2м
- ограждение проектируемое Оз-1 h=2,2м
- ограждение бардэс проектируемое Оз-2 h=4,1м
- ограждение бардэс проектируемое Оз-3 h=2м
- стелажный парковок

1 Видимость элементов озеленения, проездов тротуарной и площадок, малых архитектурных форм см. л. ПЗУ-4
 2 Ограждение Оз-1, 2, 3 см. л. ПЗУ-10-13

Имя	Кол. экз.	Лист	№ док.	Дата	Дата
Директор					
Исполнитель					
Продергал					
И. контроль					

Администрация Северного сельсовета Северного района Новосибирской области			
Благоустройство территории парка железнодорожной станции в с. Северное, Северного района, Новосибирской области			
План благоустройства №1508			
Статус	Лист	Листов	
П	3		

197-ПК-18-ПЗУ

