



МЭРИЯ ГОРОДА НОВОСИБИРСКА

ПОСТАНОВЛЕНИЕ

От 15.06.2021

№ 1944

О внесении изменений в схему размещения нестационарных торговых объектов на территории города Новосибирска, утвержденную постановлением мэрии города Новосибирска от 08.10.2019 № 3707

В соответствии с Федеральными законами от 06.10.2003 № 131-ФЗ «Об общих принципах организации местного самоуправления в Российской Федерации», от 28.12.2009 № 381-ФЗ «Об основах государственного регулирования торговой деятельности в Российской Федерации», приказом министерства промышленности, торговли и развития предпринимательства Новосибирской области от 24.01.2011 № 10 «О Порядке разработки и утверждения органами местного самоуправления в Новосибирской области схемы размещения нестационарных торговых объектов», руководствуясь Уставом города Новосибирска, ПОСТАНОВЛЯЮ:

1. Внести в схему размещения нестационарных торговых объектов на территории города Новосибирска, утвержденную постановлением мэрии города Новосибирска от 08.10.2019 № 3707 (в редакции постановлений мэрии города Новосибирска от 28.01.2020 № 235, от 23.03.2020 № 1006, от 28.04.2020 № 1388, от 29.06.2020 № 1937, от 17.08.2020 № 2492, от 19.10.2020 № 3148, от 18.11.2020 № 3630, от 20.01.2021 № 72, от 24.02.2021 № 566, от 19.04.2021 № 1260), следующие изменения:

1.1. В таблице:

1.1.1. Дополнить строками 1.1.31.1, 1.1.137.1 в редакции приложения 1 к настоящему постановлению.

1.1.2. В графе 10 строки 1.1.202 слова «Перспективное место размещения нестационарного торгового объекта» заменить словами «Существующий нестационарный торговый объект».

1.1.3. Дополнить строками 1.1.231.1, 1.1.231.2 в редакции приложения 1 к настоящему постановлению.

1.1.4. В графе 10 строки 1.1.391 слова «Перспективное место размещения нестационарного торгового объекта» заменить словами «Существующий нестационарный торговый объект».

1.1.5. Строки 2.1.27, 2.1.28, 3.1.15 признать утратившими силу.



1.1.6. В графе 10 строки 3.1.260.1 слова «Перспективное место размещения нестационарного торгового объекта» заменить словами «Существующий нестационарный торговый объект».

1.1.7. Дополнить строками 4.1.150.1, 4.1.176.1, 5.1.66.2 в редакции приложения 1 к настоящему постановлению.

1.1.8. В графе 10 строк 5.1.104.1, 5.1.104.2 слова «Перспективное место размещения нестационарного торгового объекта» заменить словами «Существующий нестационарный торговый объект».

1.1.9. Дополнить строками 5.1.277.1, 5.1.330.1 в редакции приложения 1 к настоящему постановлению.

1.1.10. Строку 6.1.362 изложить в редакции приложения 1 к настоящему постановлению.

1.1.11. Дополнить строками 7.1.74.1, 7.1.99.1, 7.1.100.1 в редакции приложения 1 к настоящему постановлению.

1.1.12. Строки 7.1.107, 7.1.124 изложить в редакции приложения 1 к настоящему постановлению.

1.1.13. В графе 10 строки 7.1.174.1 слова «Перспективное место размещения нестационарного торгового объекта» заменить словами «Существующий нестационарный торговый объект».

1.1.14. Строки 7.1.239, 7.1.252 изложить в редакции приложения 1 к настоящему постановлению.

1.1.15. Дополнить строкой 7.1.269.1 в редакции приложения 1 к настоящему постановлению.

1.1.16. В графе 10 строк 7.1.338.1, 7.1.355.1, 7.1.396.1 слова «Перспективное место размещения нестационарного торгового объекта» заменить словами «Существующий нестационарный торговый объект».

1.1.17. Дополнить строкой 7.1.408.1 в редакции приложения 1 к настоящему постановлению.

1.1.18. Строки 8.1.50.1, 8.1.67 изложить в редакции приложения 1 к настоящему постановлению.

1.1.19. Дополнить строками 8.1.84.1, 9.1.82.2 в редакции приложения 1 к настоящему постановлению.

1.2. В приложении:

1.2.1. Места размещения нестационарных торговых объектов на территории города Новосибирска, предусмотренные строками 2.1.27, 2.1.28, 3.1.15 схемы размещения нестационарных торговых объектов на территории города Новосибирска, исключить.

1.2.2. Дополнить места размещения нестационарных торговых объектов на территории города Новосибирска объектами в соответствии с приложением 2 к настоящему постановлению.

2. Департаменту инвестиций, потребительского рынка, инноваций и предпринимательства мэрии города Новосибирска:

2.1. Разместить постановление на официальном сайте города Новосибирска в информационно-телекоммуникационной сети «Интернет».

2.2. В течение пяти рабочих дней со дня внесения изменений в схему размещения нестационарных торговых объектов на территории города Новосибирска представить в министерство промышленности, торговли и развития предпринимательства Новосибирской области постановление на бумажном носителе и в электронной форме.

3. Департаменту информационной политики мэрии города Новосибирска обеспечить опубликование постановления.

4. Контроль за исполнением постановления возложить на начальника департамента инвестиций, потребительского рынка, инноваций и предпринимательства мэрии города Новосибирска.

Мэр города Новосибирска



А. Е. Локоть

Приложение 1
к постановлению мэрии
города Новосибирска
от 15.06.2021 № 1944


| | | | | | | | | | |
|-----------|---------------------------------------|-------------------|---|------|------|--|---|-----------|--|
| 1.1.31.1 | Каменское шоссе (остановка «Поселок») | Торговая палатка | 1 | 15,0 | 15,0 | Непродовольственные товары | Государственная собственность не разграничена | Постоянно | Перспективное место размещения нестационарного торгового объекта |
| 1.1.137.1 | Ул. Авиастроителей, 2 | Киоск | 1 | 8,0 | 8,0 | Продовольственные товары | Государственная собственность не разграничена | Постоянно | Существующий нестационарный торговый объект |
| 1.1.231.1 | Ул. Европейская, 1, корпус 3 | Торговая палатка | 1 | 15,0 | 15,0 | Непродовольственные товары | Государственная собственность не разграничена | Постоянно | Перспективное место размещения нестационарного торгового объекта |
| 1.1.231.2 | Ул. Европейская, 1/2 | Торговая палатка | 1 | 15,0 | 15,0 | Непродовольственные товары | Государственная собственность не разграничена | Постоянно | Перспективное место размещения нестационарного торгового объекта |
| 4.1.150.1 | Ул. Магистральная, 5 | Киоск | 4 | 60,0 | 15,0 | Продовольственные товары, непродовольственные товары | Государственная собственность не разграничена | Постоянно | Перспективное место размещения нестационарного торгового объекта |
| 4.1.176.1 | Ул. Народная, 55 | Киоск | 1 | 12,5 | 12,5 | Продовольственные товары | Государственная собственность не разграничена | Постоянно | Перспективное место размещения нестационарного торгового объекта |
| 5.1.66.2 | Ул. Дмитрия Шмюнина, 6 | Торговый павильон | 1 | 35,0 | 35,0 | Непродовольственные товары | Государственная собственность не разграничена | Постоянно | Перспективное место размещения нестационарного торгового объекта |
| 5.1.277.1 | Ул. Петухова, 73 | Торговый павильон | 1 | 50,0 | 50,0 | Продовольственные товары, непродовольственные товары | Государственная собственность не разграничена | Постоянно | Перспективное место размещения нестационарного торгового объекта |

| | | | | | | | | | | |
|-----------|--------------------------------|-------------------|---|-------|-------|-------|---|---|-----------|--|
| 5.1.330.1 | Ул. Таймырская, 71 | Торговый павильон | 1 | 63,0 | 63,0 | 63,0 | Непродовольственные товары | Государственная собственность не разграничена | Постоянно | Перспективное место размещения нестационарного торгового объекта |
| 6.1.362 | Ул. Пархоменко, 112 | Торговый павильон | 1 | 49,0 | 49,0 | 43,0 | Продовольственные товары, непродовольственные товары | Государственная собственность не разграничена | Постоянно | Перспективное место размещения нестационарного торгового объекта |
| 7.1.74.1 | Ул. Бориса Богаткова, 203 | Торговый павильон | 1 | 156,0 | 156,0 | 156,0 | Продовольственные товары, непродовольственные товары | Государственная собственность не разграничена | Постоянно | Перспективное место размещения нестационарного торгового объекта |
| 7.1.99.1 | Ул. В. Высоцкого, 31 | Торговый павильон | 1 | 688,0 | 688,0 | 688,0 | Продовольственные товары, непродовольственные товары | Государственная собственность не разграничена | Постоянно | Перспективное место размещения нестационарного торгового объекта |
| 7.1.100.1 | Ул. В. Высоцкого, 35 | Торговый павильон | 1 | 165,0 | 165,0 | 165,0 | Продовольственные товары, непродовольственные товары | Государственная собственность не разграничена | Постоянно | Перспективное место размещения нестационарного торгового объекта |
| 7.1.107 | Ул. В. Высоцкого, 39 | Торговый павильон | 1 | 220,0 | 220,0 | 220,0 | Продовольственные товары, непродовольственные товары | Государственная собственность не разграничена | Постоянно | Существующий нестационарный торговый объект |
| 7.1.124 | Ул. Выборная, 122 | Киоск | 1 | 8,0 | 8,0 | 8,0 | Продовольственные товары (мороженое и замороженные десерты) | Государственная собственность не разграничена | Постоянно | Существующий нестационарный торговый объект |
| 7.1.239 | Ул. Кирова – ул. Никитина | Киоск | 1 | 12,0 | 12,0 | 12,0 | Непродовольственные товары, продовольственные товары | Государственная собственность не разграничена | Постоянно | Существующий нестационарный торговый объект |
| 7.1.252 | Ул. Кирова, 27 | Киоск | 1 | 16,0 | 16,0 | 16,0 | Продовольственные товары, непродовольственные товары | Государственная собственность не разграничена | Постоянно | Существующий нестационарный торговый объект |
| 7.1.269.1 | Ул. Ключ-Камышенское Плато, 13 | Торговый павильон | 1 | 160,0 | 160,0 | 160,0 | Продовольственные товары, непродовольственные товары | Государственная собственность не разграничена | Постоянно | Перспективное место размещения нестационарного торгового объекта |

| | | | | | | | | | | |
|-----------|-------------------------|-------------------|---|-------|-------|-------|--|---|-----------|--|
| 7.1.408.1 | Ул. Пролетарская, 271/3 | Торговый павильон | 1 | 315,0 | 315,0 | 315,0 | Продовольственные товары, непродовольственные товары | Государственная собственность не разграничена | Постоянно | Перспективное место размещения нестационарного торгового объекта |
| 8.1.50.1 | Ул. 2-я Марата, 80 | Торговый павильон | 1 | 60,0 | 60,0 | 60,0 | Продовольственные товары, непродовольственные товары | Государственная собственность не разграничена | Постоянно | Перспективное место размещения нестационарного торгового объекта |
| 8.1.67 | Ул. Первомайская, 104 | Торговый павильон | 1 | 120,0 | 120,0 | 120,0 | Непродовольственные товары | Государственная собственность не разграничена | Постоянно | Перспективное место размещения нестационарного торгового объекта |
| 8.1.84.1 | Ул. Первомайская, 196 | Торговый павильон | 1 | 91,0 | 91,0 | 91,0 | Продовольственные товары, непродовольственные товары | Государственная собственность не разграничена | Постоянно | Перспективное место размещения нестационарного торгового объекта |
| 9.1.82.2 | Ул. Добровольческая, 1 | Торговый павильон | 1 | 72,0 | 72,0 | 72,0 | Продовольственные товары, непродовольственные товары | Федеральная собственность | Постоянно | Перспективное место размещения нестационарного торгового объекта |

ДОПОЛНЕНИЯ
в места размещения нестационарных торговых объектов
на территории города Новосибирска

**Место размещения нестационарного торгового объекта на территории
города Новосибирска (строка 1.1.31.1)**

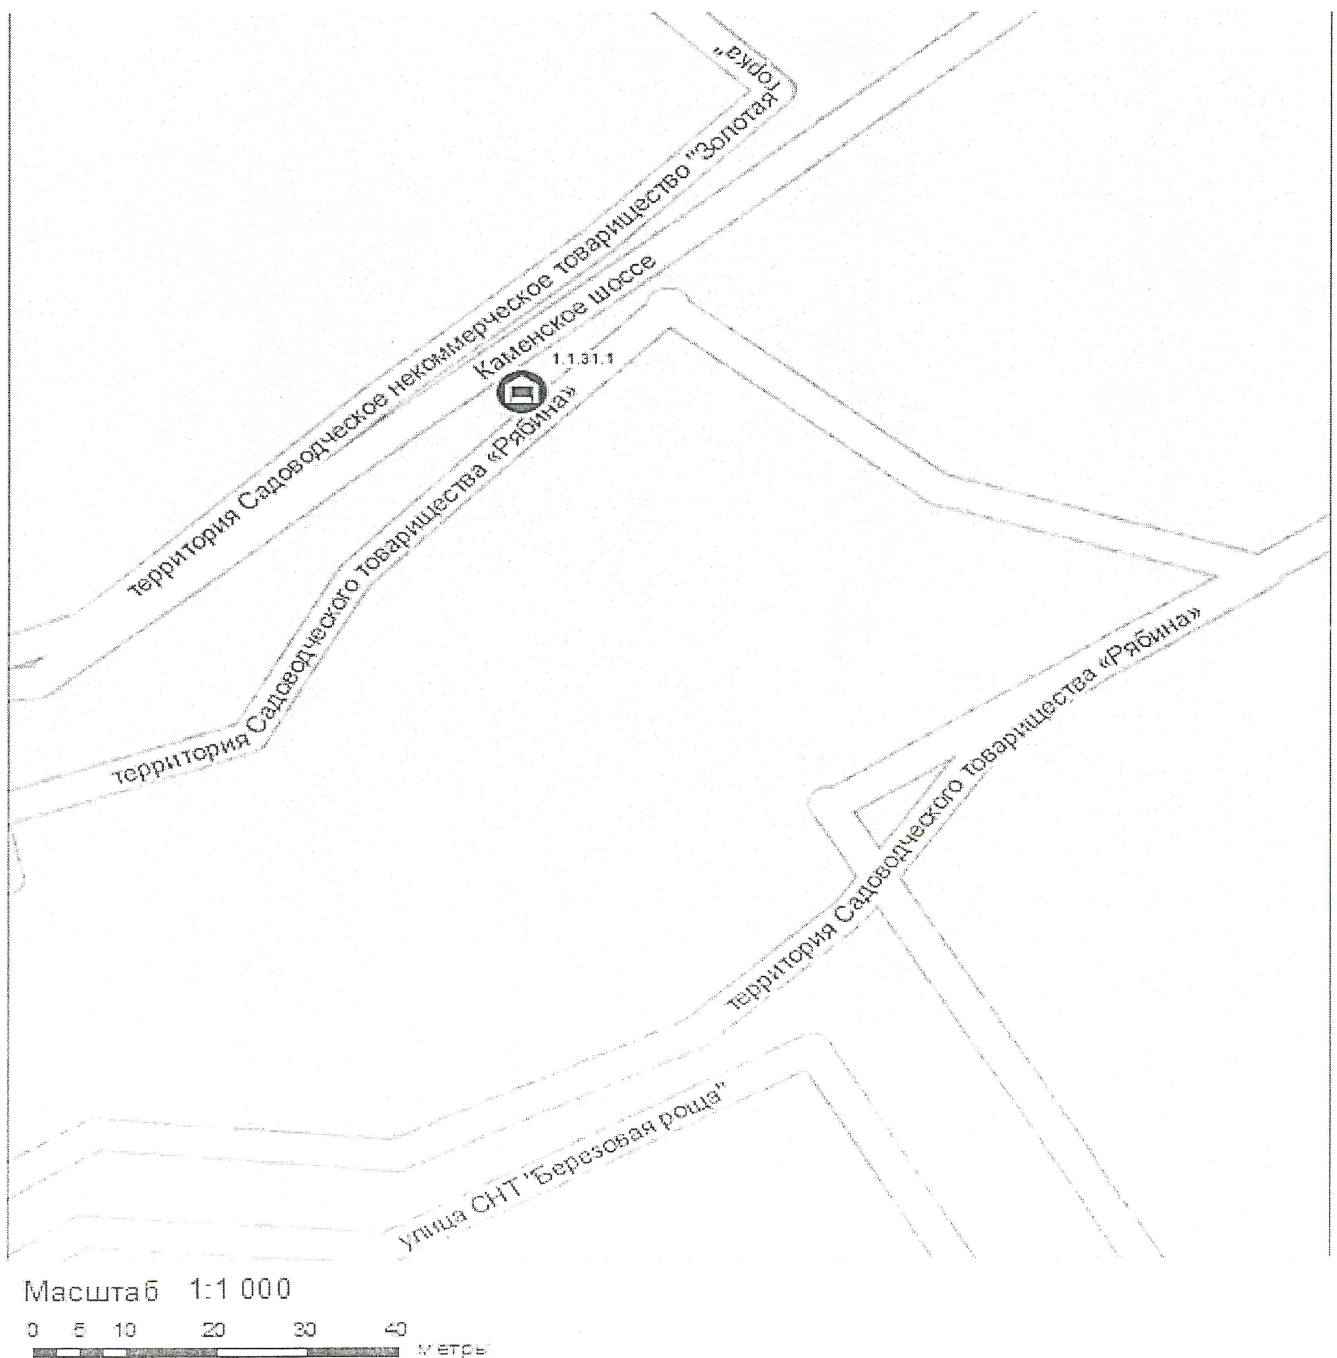

Условные обозначения:



– торговая палатка.

Место размещения нестационарного торгового объекта на территории города Новосибирска (строка 1.1.137.1)



Масштаб 1:1 000
0 5 10 20 30 40 метры

Условные обозначения:

 – киоск.

Место размещения нестационарного торгового объекта на территории города Новосибирска (строка 1.1.231.1)



Условные обозначения:



– торговая палатка.

Место размещения нестационарного торгового объекта на территории города Новосибирска (строка 1.1.231.2)




Условные обозначения:




– торговая палатка.

Место размещения нестационарного торгового объекта на территории города Новосибирска (строка 4.1.150.1)

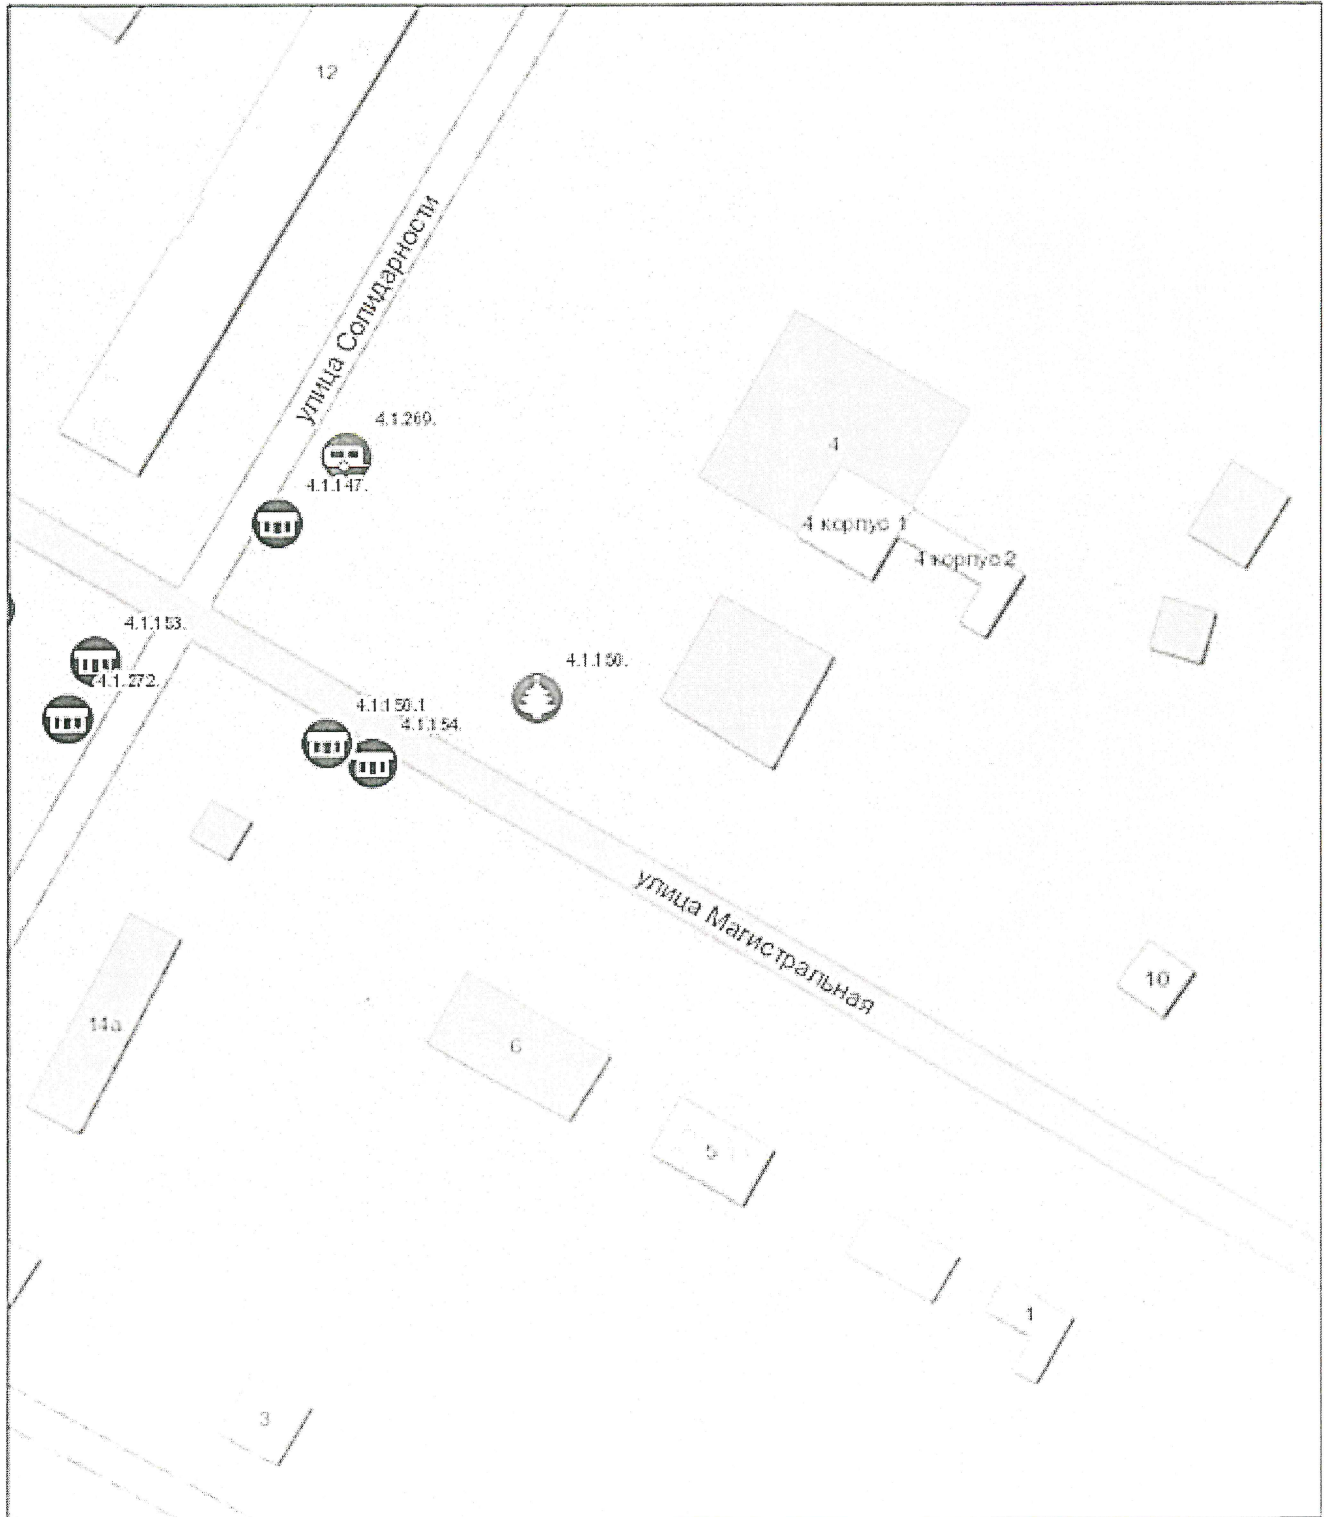

Масштаб 1:1 000

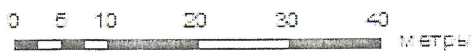


Условные обозначения:



— киоск.

Место размещения нестационарного торгового объекта на территории
города Новосибирска (строка 4.1.176.1)

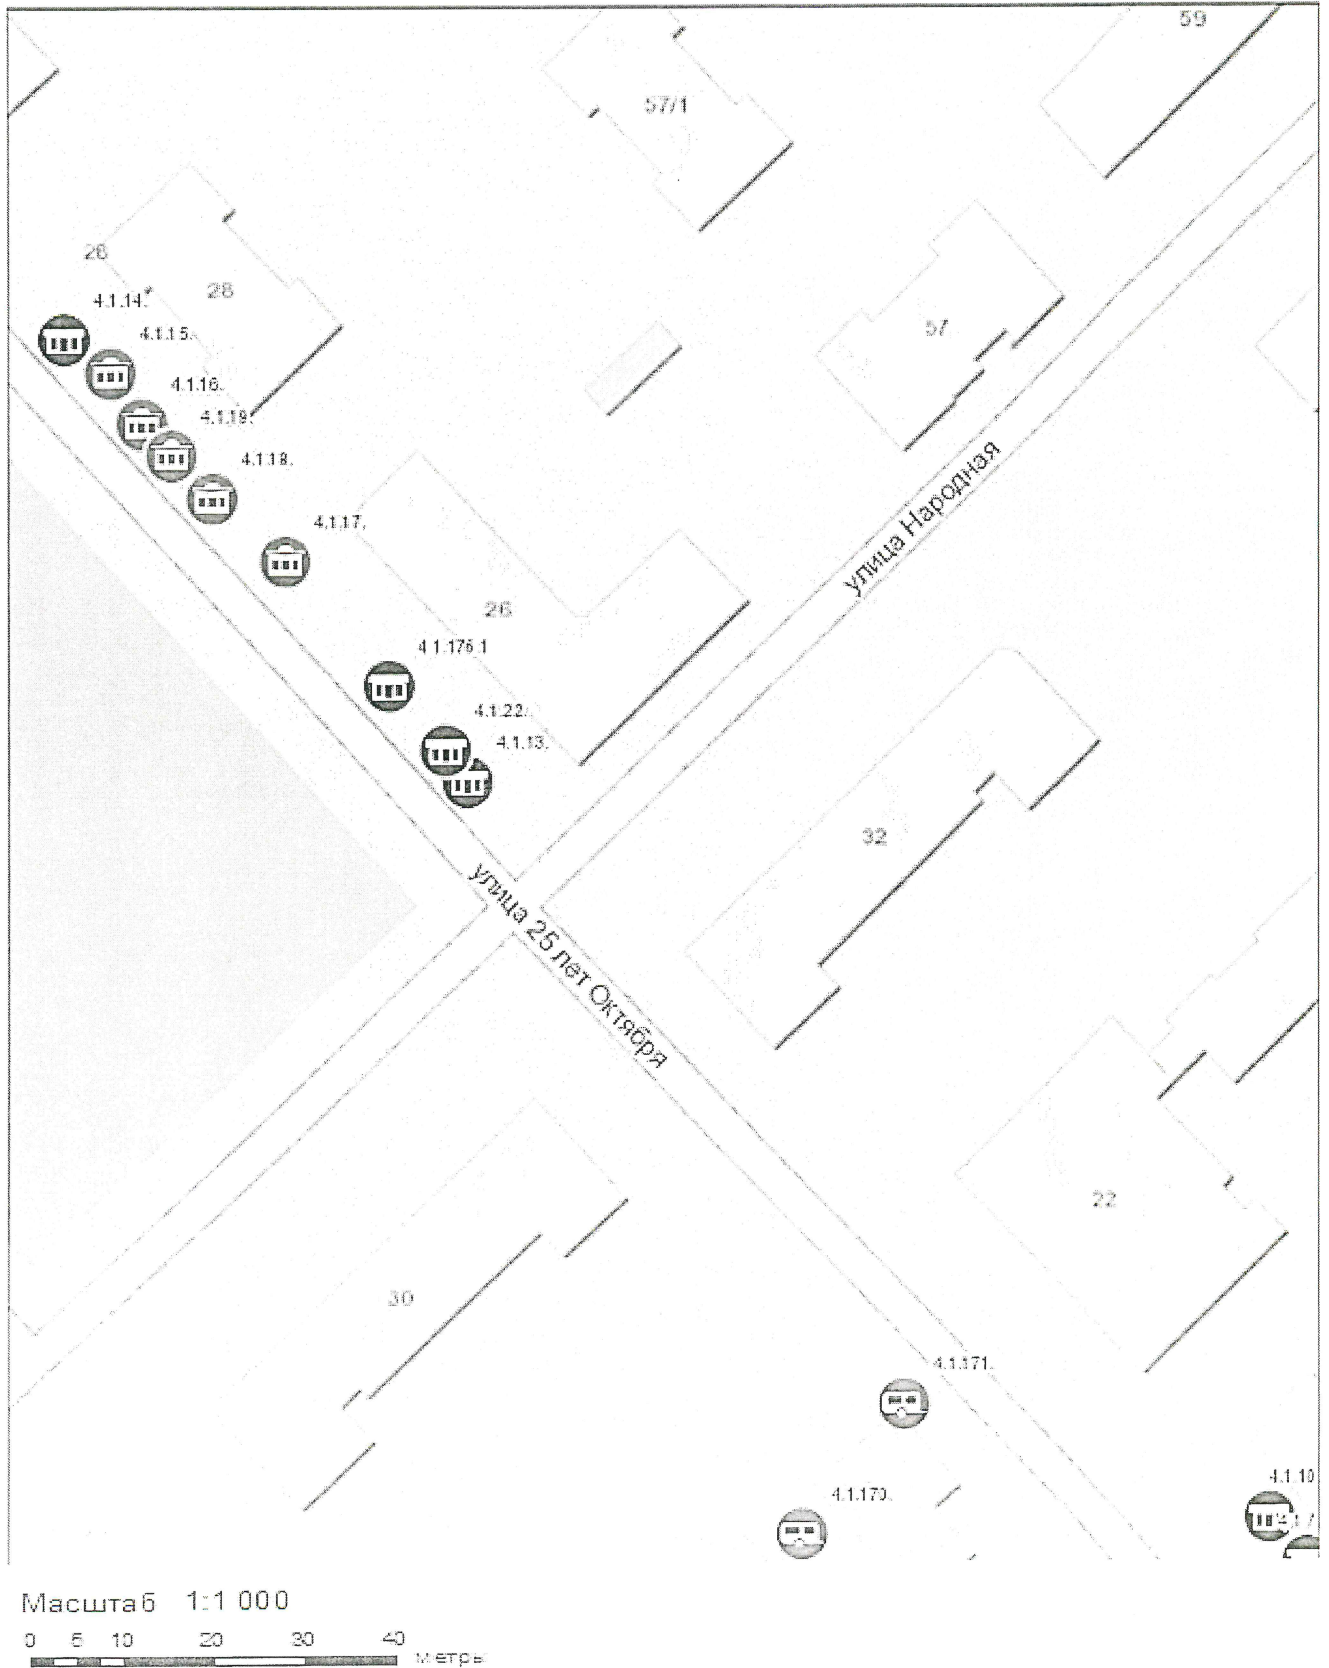


Условные обозначения:



— киоск.

Место размещения нестационарного торгового объекта на территории
города Новосибирска (строка 5.1.66.2)

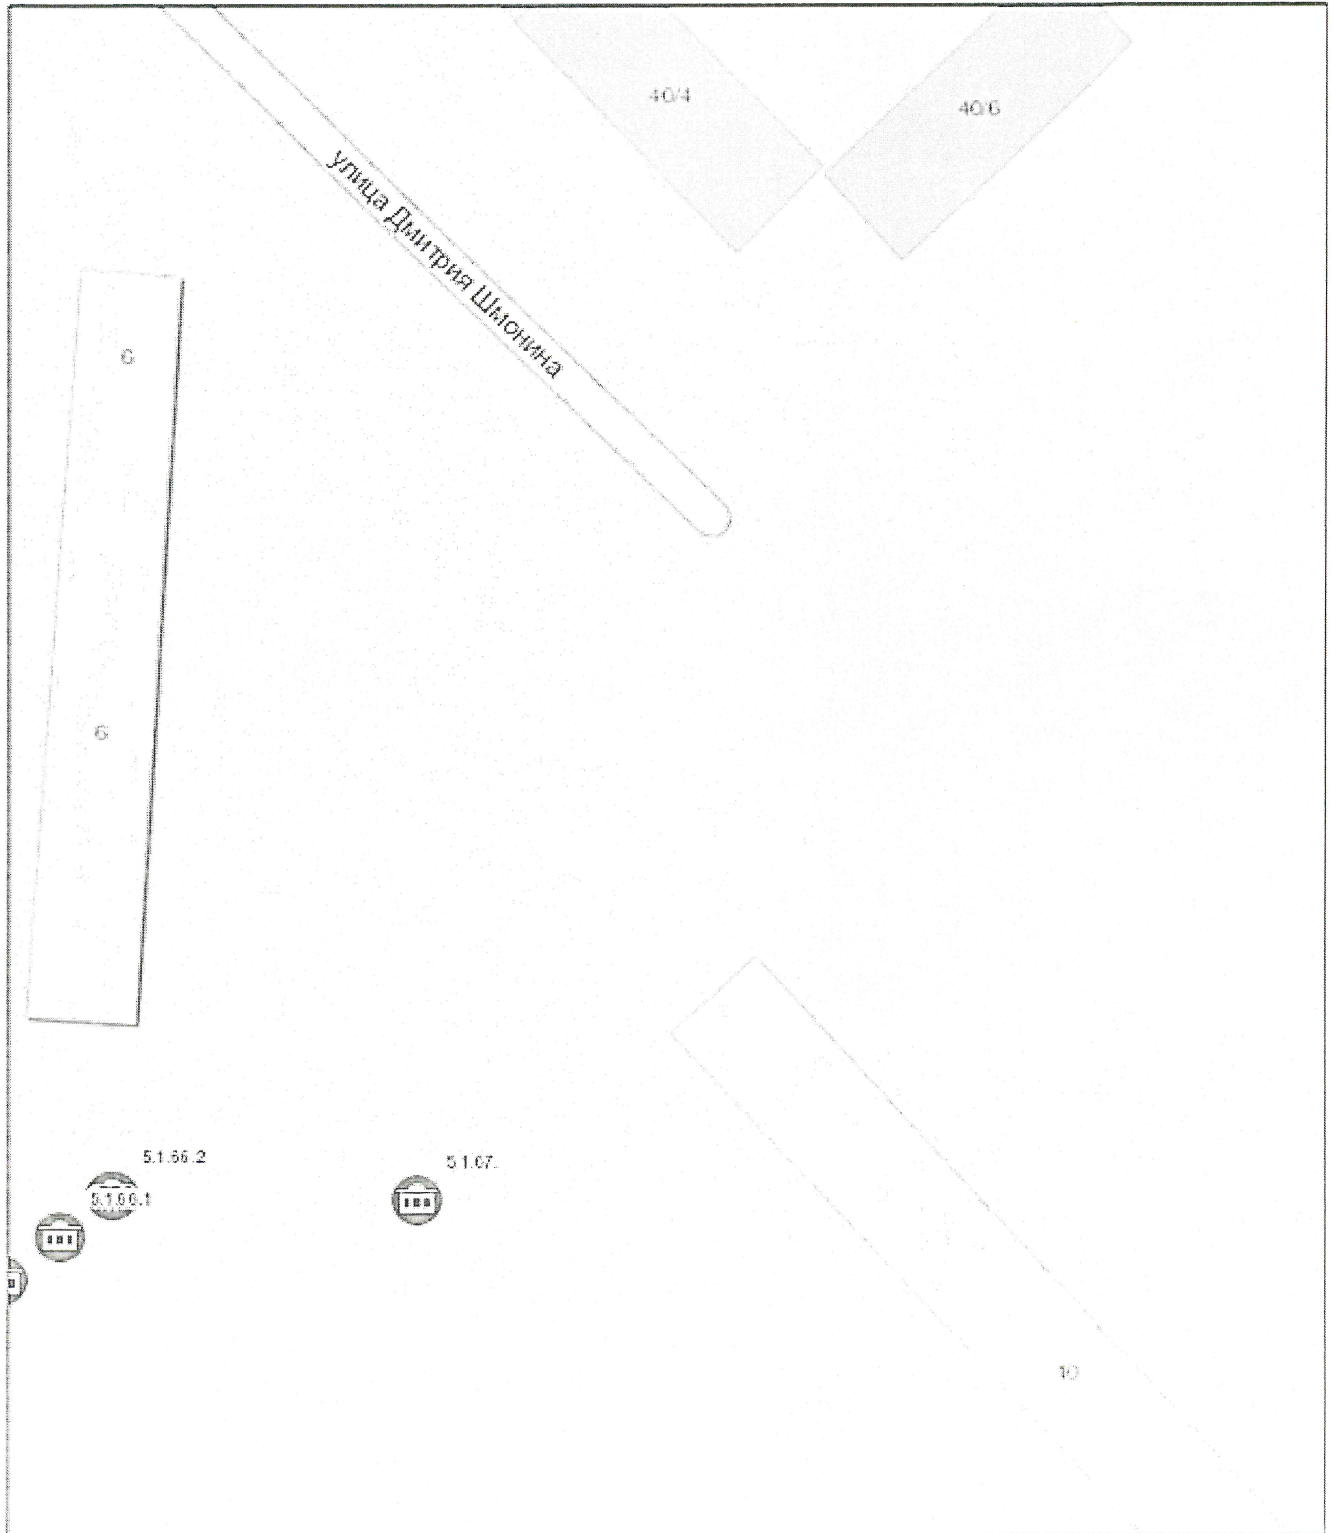

Масштаб 1:1 000

0 5 10 20 30 40 метры

Условные обозначения:



– торговый павильон.

Место размещения нестационарного торгового объекта на территории
города Новосибирска (строка 5.1.277.1)



Масштаб 1:1 000

0 5 10 20 30 40 метры

Условные обозначения:



– торговый павильон.

Место размещения нестационарного торгового объекта на территории
города Новосибирска (строка 5.1.330.1)



Масштаб 1:1 000


0 5 10 20 30 40 метры

Условные обозначения:



– торговый павильон.

Место размещения нестационарного торгового объекта на территории города Новосибирска (строка 7.1.74.1)

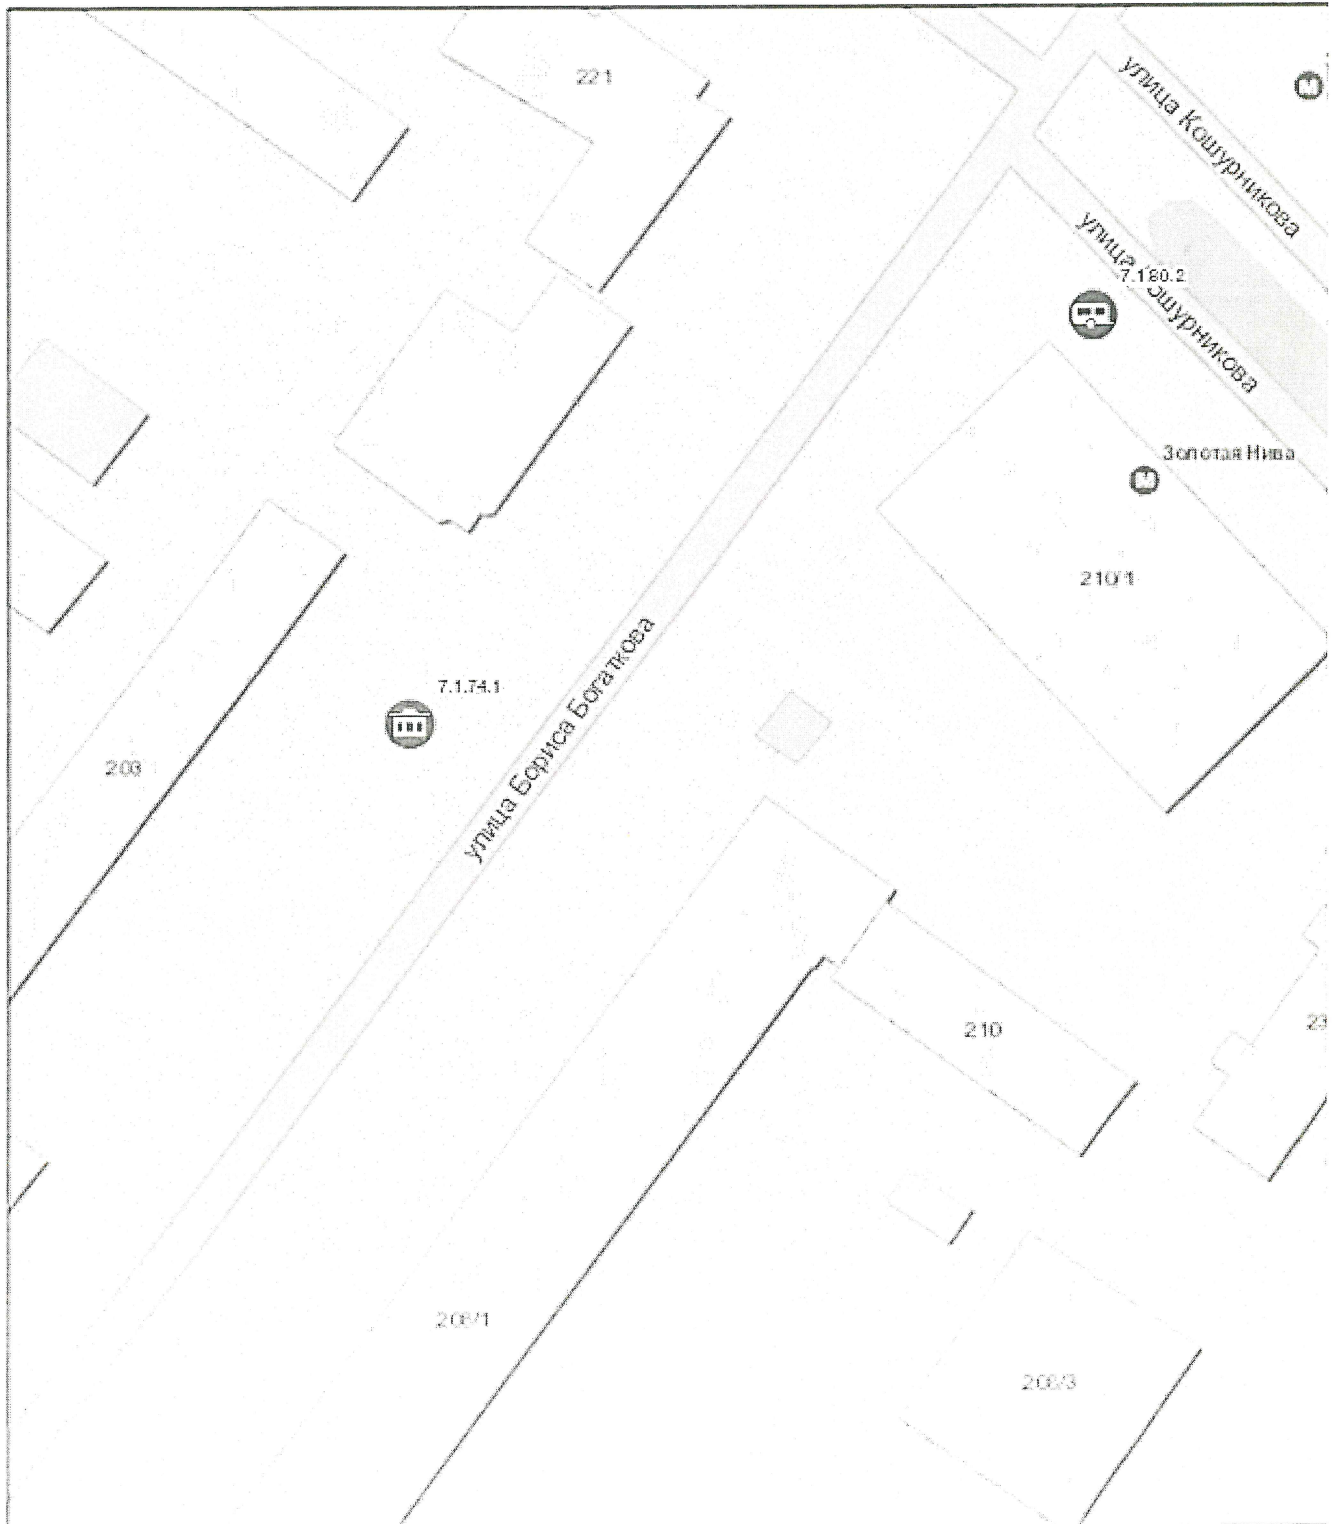

Масштаб 1:1 000



Условные обозначения:



– торговый павильон.

Место размещения нестационарного торгового объекта на территории
города Новосибирска (строка 7.1.99.1)



Масштаб 1:1 000

0 5 10 20 30 40
Метры

Условные обозначения:



– торговый павильон.

Место размещения нестационарного торгового объекта на территории
города Новосибирска (строка 7.1.100.1)



Масштаб 1:1 000


0 5 10 20 30 40
метры

Условные обозначения:



– торговый павильон.

Место размещения нестационарного торгового объекта на территории
города Новосибирска (строка 7.1.269.1)

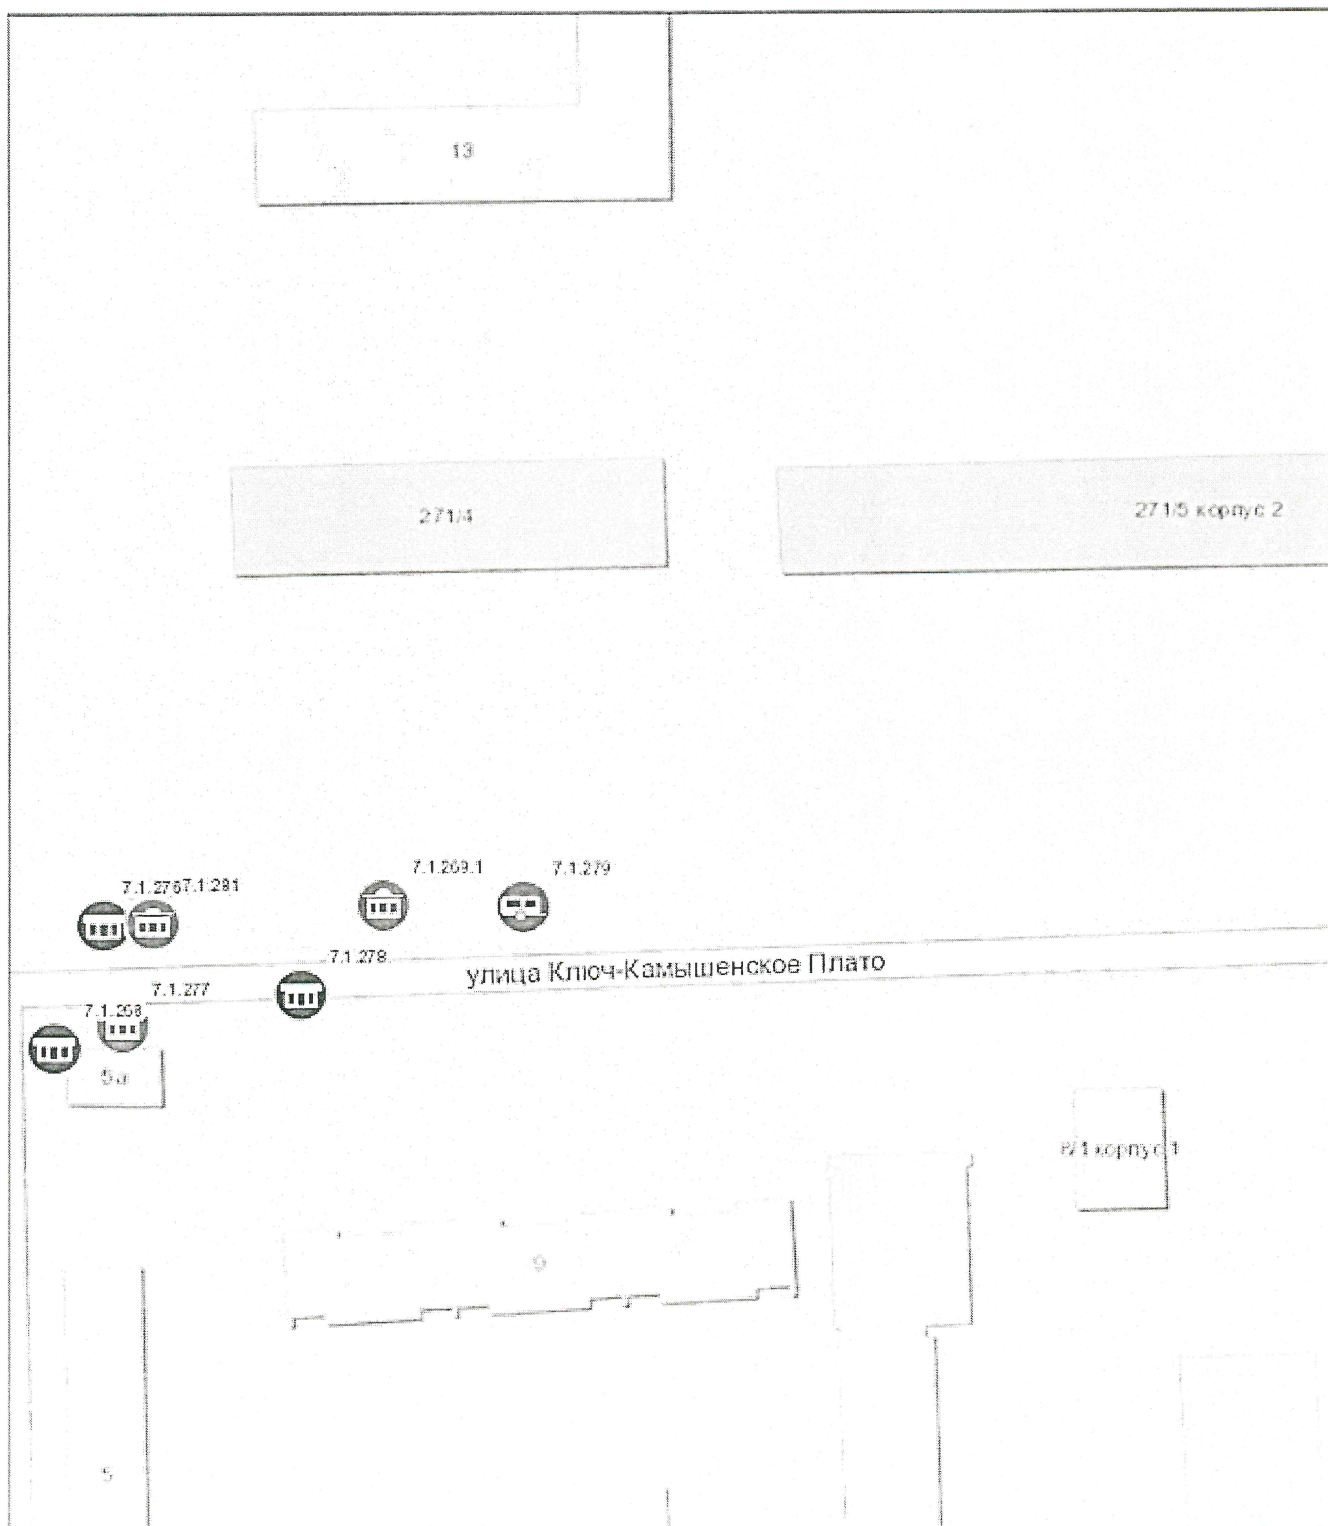

Масштаб 1:1 000


0 5 10 20 30 40 метры

Условные обозначения:



– торговый павильон.

Место размещения нестационарного торгового объекта на территории города Новосибирска (строка 7.1.408.1)

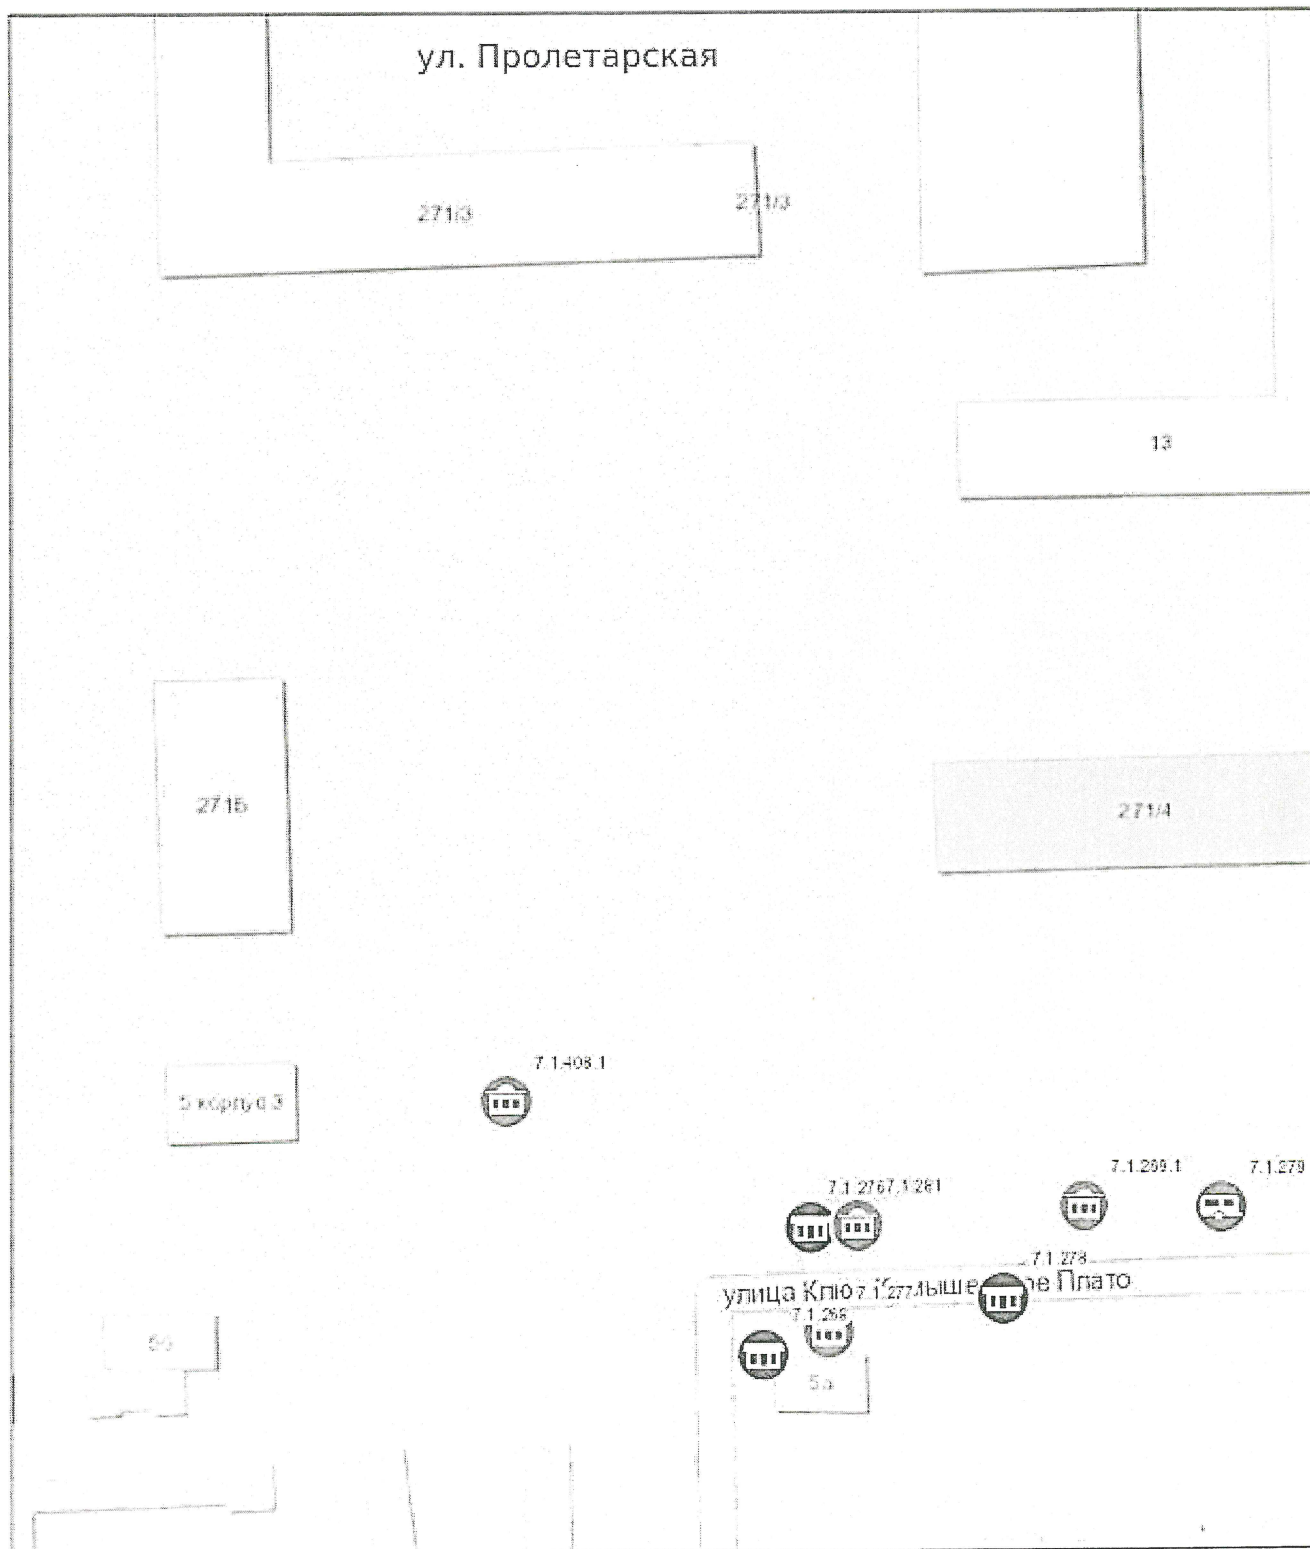

Масштаб 1:1 000



Условные обозначения:



– торговый павильон.

Место размещения нестационарного торгового объекта на территории
города Новосибирска (строка 8.1.84.1)



Масштаб 1:1 000

0 5 10 20 30 40 метры

Условные обозначения:



– торговый павильон.

Место размещения нестационарного торгового объекта на территории
города Новосибирска (строка 9.1.82.2)



Масштаб 1:1 000

0 5 10 20 30 40 метры

Условные обозначения:



— торговый павильон.