



МЭРИЯ ГОРОДА НОВОСИБИРСКА

ПОСТАНОВЛЕНИЕ

От 29.06.2020

№ 1937

О внесении изменений в схему размещения нестационарных торговых объектов на территории города Новосибирска, утвержденную постановлением мэрии города Новосибирска от 08.10.2019 № 3707

В соответствии с Федеральным законом от 28.12.2009 № 381-ФЗ «Об основах государственного регулирования торговой деятельности в Российской Федерации», приказом министерства промышленности, торговли и развития предпринимательства Новосибирской области от 24.01.2011 № 10 «О Порядке разработки и утверждения органами местного самоуправления в Новосибирской области схемы размещения нестационарных торговых объектов», руководствуясь Уставом города Новосибирска, ПОСТАНОВЛЯЮ:

1. Внести в схему размещения нестационарных торговых объектов на территории города Новосибирска, утвержденную постановлением мэрии города Новосибирска от 08.10.2019 № 3707 (в редакции постановлений мэрии города Новосибирска от 28.01.2020 № 235, от 23.03.2020 № 1006, от 28.04.2020 № 1388), следующие изменения:

1.1. В таблице:

1.1.1. Дополнить строкой 1.1.53.1 в редакции приложения 1 к настоящему постановлению.

1.1.2. Строку 1.1.156 изложить в редакции приложения 1 к настоящему постановлению.

1.1.3. Строку 1.1.191 признать утратившей силу.

1.1.4. Строку 1.1.225 изложить в редакции приложения 1 к настоящему постановлению.

1.1.5. Строку 1.1.244 признать утратившей силу.

1.1.6. Дополнить строками 3.1.221.1, 3.1.221.2, 3.1.260.1 в редакции приложения 1 к настоящему постановлению.

1.1.7. Строку 6.1.8 изложить в редакции приложения 1 к настоящему постановлению.

1.1.8. В графе 10 строки 6.1.24 слова «Перспективное место размещения нестационарного торгового объекта» заменить словами «Существующий нестационарный торговый объект».



1.1.9. В графе 10 строки 6.1.25 слова «Существующее место нестационарного торгового объекта» заменить словами «Перспективное место размещения нестационарного торгового объекта».

1.1.10. Строку 6.1.141 признать утратившей силу.

1.1.11. В графе 10 строки 6.1.197 слова «Перспективное место размещения нестационарного торгового объекта» заменить словами «Существующий нестационарный торговый объект».

1.1.12. Дополнить строкой 6.1.203.1 в редакции приложения 1 к настоящему постановлению.

1.1.13. Строки 6.1.220, 6.1.254 признать утратившими силу.

1.1.14. Дополнить строками 6.1.293.1, 6.1.293.2 в редакции приложения 1 к настоящему постановлению.

1.1.15. В графе 10 строк 6.1.334, 6.1.336 слова «Существующее место нестационарного торгового объекта» заменить словами «Перспективное место размещения нестационарного торгового объекта».

1.1.16. Строки 6.1.340, 6.1.343, 6.1.368, 6.1.377, 6.1.404, 6.1.406, 6.1.424, 6.1.450 – 6.1.452, 6.1.454, 6.1.459 признать утратившими силу.

1.1.17. В графе 10 строки 6.1.478 слова «Перспективное место размещения нестационарного торгового объекта» заменить словами «Существующий нестационарный торговый объект».

1.1.18. Строки 6.1.482, 6.1.493, 6.1.494 признать утратившими силу.

1.1.19. В графе 10 строки 6.1.600 слова «Перспективное место размещения нестационарного торгового объекта» заменить словами «Существующий нестационарный торговый объект».

1.1.20. Строки 6.1.648, 6.1.652, 6.1.654, 6.1.659, 6.1.661, 6.1.665, 6.1.671, 6.1.677 – 6.1.679 признать утратившими силу.

1.1.21. Дополнить строкой 7.1.5.1 в редакции приложения 1 к настоящему постановлению.

1.1.22. Строки 7.1.11, 7.1.15 признать утратившими силу.

1.1.23. В графе 10 строки 7.1.25 слова «Существующий нестационарный торговый объект» заменить словами «Перспективное место размещения нестационарного торгового объекта».

1.1.24. Строку 7.1.28 признать утратившей силу.

1.1.25. В графе 10 строки 7.1.43 слова «Существующий нестационарный торговый объект» заменить словами «Перспективное место размещения нестационарного торгового объекта».

1.1.26. Дополнить строкой 7.1.43.1 в редакции приложения 1 к настоящему постановлению.

1.1.27. Строку 7.1.44 признать утратившей силу.

1.1.28. Дополнить строкой 7.1.47.2 в редакции приложения 1 к настоящему постановлению.

1.1.29. Строку 7.1.85 признать утратившей силу.

1.1.30. Дополнить строками 7.1.121.1, 7.1.124.1 в редакции приложения 1 к настоящему постановлению.

1.1.31. Строки 7.1.181, 7.1.196 признать утратившими силу.

1.1.32. Строку 7.1.232 изложить в редакции приложения 1 к настоящему постановлению.

1.1.33. Дополнить строками 7.1.232.1, 7.1.251.1, 7.1.251.2 в редакции приложения 1 к настоящему постановлению.

1.1.34. Строки 7.1.285, 7.1.328 признать утратившими силу.

1.1.35. Дополнить строкой 7.1.383.1 в редакции приложения 1 к настоящему постановлению.

1.1.36. Строку 7.1.388 признать утратившей силу.

1.1.37. В графе 10 строки 7.1.408 слова «Перспективное место размещения нестационарного торгового объекта» заменить словами «Существующий нестационарный торговый объект».

1.1.38. Строку 7.1.411 признать утратившей силу.

1.2. В приложении:

1.2.1. Места размещения нестационарных торговых объектов на территории города Новосибирска, предусмотренные строками 1.1.191, 1.1.244, 6.1.141, 6.1.220, 6.1.254, 6.1.340, 6.1.343, 6.1.368, 6.1.377, 6.1.404, 6.1.406, 6.1.424, 6.1.450 – 6.1.452, 6.1.454, 6.1.459, 6.1.482, 6.1.493, 6.1.494, 6.1.648, 6.1.652, 6.1.654, 6.1.659, 6.1.661, 6.1.665, 6.1.671, 6.1.677 – 6.1.679, 7.1.11, 7.1.15, 7.1.28, 7.1.44, 7.1.85, 7.1.181, 7.1.196, 7.1.285, 7.1.328, 7.1.388, 7.1.411 схемы размещения нестационарных торговых объектов на территории города Новосибирска, исключить.

1.2.2. Дополнить места размещения нестационарных торговых объектов на территории города Новосибирска объектами в соответствии с приложением 2 к настоящему постановлению.

2. Департаменту промышленности, инноваций и предпринимательства мэрии города Новосибирска:

2.1. Разместить постановление на официальном сайте города Новосибирска в информационно-телекоммуникационной сети «Интернет».

2.2. В течение пяти рабочих дней со дня внесения изменений в схему размещения нестационарных торговых объектов на территории города Новосибирска представить в министерство промышленности, торговли и развития предпринимательства Новосибирской области постановление на бумажном носителе и в электронном виде.

3. Департаменту информационной политики мэрии города Новосибирска обеспечить опубликование постановления.

4. Контроль за исполнением постановления возложить на начальника департамента промышленности, инноваций и предпринимательства мэрии города Новосибирска.

Мэр города Новосибирска



А. Е. Локоть

Приложение 1
к постановлению мэрии
города Новосибирска
от 29.06.2020 № 1937


1.1.53.1	Пр-кт Держинского, 26	Торговый павильон	1	94,0	94,0	Продовольственные, непродовольственные товары	Государственная собственность не разграничена	Постоянно	Существующий нестационарный торговый объект
1.1.156	Ул. Адриена Лежена, 5	Торговый павильон	1	32,0	32,0	Продовольственные, непродовольственные товары	Государственная собственность не разграничена	Постоянно	Перспективное место размещения нестационарного торгового объекта
1.1.225	Ул. Доватора, 35	Торговый автофургон	1	12,0	12,0	Продовольственные, непродовольственные товары	Государственная собственность не разграничена	Постоянно	Перспективное место размещения нестационарного торгового объекта
3.1.221.1	Ул. Кубовая, 112, корпус 1	Торговый павильон	1	50,0	50,0	Непродовольственные товары	Государственная собственность не разграничена	Постоянно	Перспективное место размещения нестационарного торгового объекта
3.1.221.2	Ул. Кубовая, 112, корпус 1	Торговый павильон	1	50,0	50,0	Продовольственные, непродовольственные товары	Государственная собственность не разграничена	Постоянно	Перспективное место размещения нестационарного торгового объекта
3.1.260.1	Ул. Победы, 1	Торговый павильон	1	55,0	55,0	Продовольственные товары	Государственная собственность не разграничена	Постоянно	Перспективное место размещения нестационарного торгового объекта

6.1.8	Микрорайон Горский, 48	Кiosk	1	8,0	8,0	8,0	Продовольственные товары (мороженое и замороженные десерты)	Государственная собственность не разграничена	Постоянно	Существующий нестационарный торговый объект
6.1.203.1	Ул. Забалуева, 54	Кiosk	7	55,0	55,0	55,0	Продовольственные, непродовольственные товары	Государственная собственность не разграничена	Постоянно	Перспективное место размещения нестационарного торгового объекта
6.1.293.1	Ул. Котовского, 8	Кiosk	1	7,0	7,0	7,0	Продовольственные, непродовольственные товары	Государственная собственность не разграничена	Постоянно	Существующий нестационарный торговый объект
6.1.293.2	Ул. Котовского, 8	Кiosk	1	7,0	7,0	7,0	Продовольственные, непродовольственные товары	Государственная собственность не разграничена	Постоянно	Существующий нестационарный торговый объект
7.1.5.1	Гусинобродское шоссе, 20	Елочный базар	1	10,0	10,0	10,0	Непродовольственные товары	Государственная собственность не разграничена	Сезонно с 1 декабря по 31 декабря	Перспективное место размещения нестационарного торгового объекта
7.1.43.1	Ул. Бориса Богаткова, 51	Елочный базар	1	15,0	15,0	15,0	Непродовольственные товары	Государственная собственность не разграничена	Сезонно с 1 декабря по 31 декабря	Перспективное место размещения нестационарного торгового объекта
7.1.47.2	Ул. Бориса Богаткова, 163/9	Елочный базар	1	15,0	15,0	15,0	Непродовольственные товары	Государственная собственность не разграничена	Сезонно с 1 декабря по 31 декабря	Перспективное место размещения нестационарного торгового объекта
7.1.121.1	Ул. В. Высоцкого, 44 (противоположная сторона)	Елочный базар	1	15,0	15,0	15,0	Непродовольственные товары	Государственная собственность не разграничена	Сезонно с 1 декабря по 31 декабря	Перспективное место размещения нестационарного торгового объекта

7.1.124.1	Ул. Вилуйская, 24	Елочный базар	1	15,0	15,0	Непродовольственные товары	Государственная собственность не разграничена	Сезонно с 1 декабря по 31 декабря	Перспективное место размещения торгового объекта
7.1.232	Ул. Зыряновская, 57	Торговый павильон	1	92,0	92,0	Продовольственные товары	Государственная собственность не разграничена	Постоянно	Существующий нестационарный торговый объект
7.1.232.1	Ул. Зыряновская, 57	Торговый павильон	1	51,0	51,0	Продовольственные товары	Государственная собственность не разграничена	Постоянно	Существующий нестационарный торговый объект
7.1.251.1	Ул. Кирова, 23	Елочный базар	1	15,0	15,0	Непродовольственные товары	Государственная собственность не разграничена	Сезонно с 1 декабря по 31 декабря	Перспективное место размещения торгового объекта
7.1.251.2	Ул. Кирова, 25	Елочный базар	1	15,0	15,0	Непродовольственные товары	Государственная собственность не разграничена	Сезонно с 1 декабря по 31 декабря	Перспективное место размещения торгового объекта
7.1.383.1	Ул. Никитина, 62	Елочный базар	1	15,0	15,0	Непродовольственные товары	Государственная собственность не разграничена	Сезонно с 1 декабря по 31 декабря	Перспективное место размещения торгового объекта

ДОПОЛНЕНИЯ
в места размещения нестационарных торговых объектов
на территории города Новосибирска

**Место размещения нестационарного торгового объекта на территории
города Новосибирска (строка 1.1.53.1)**

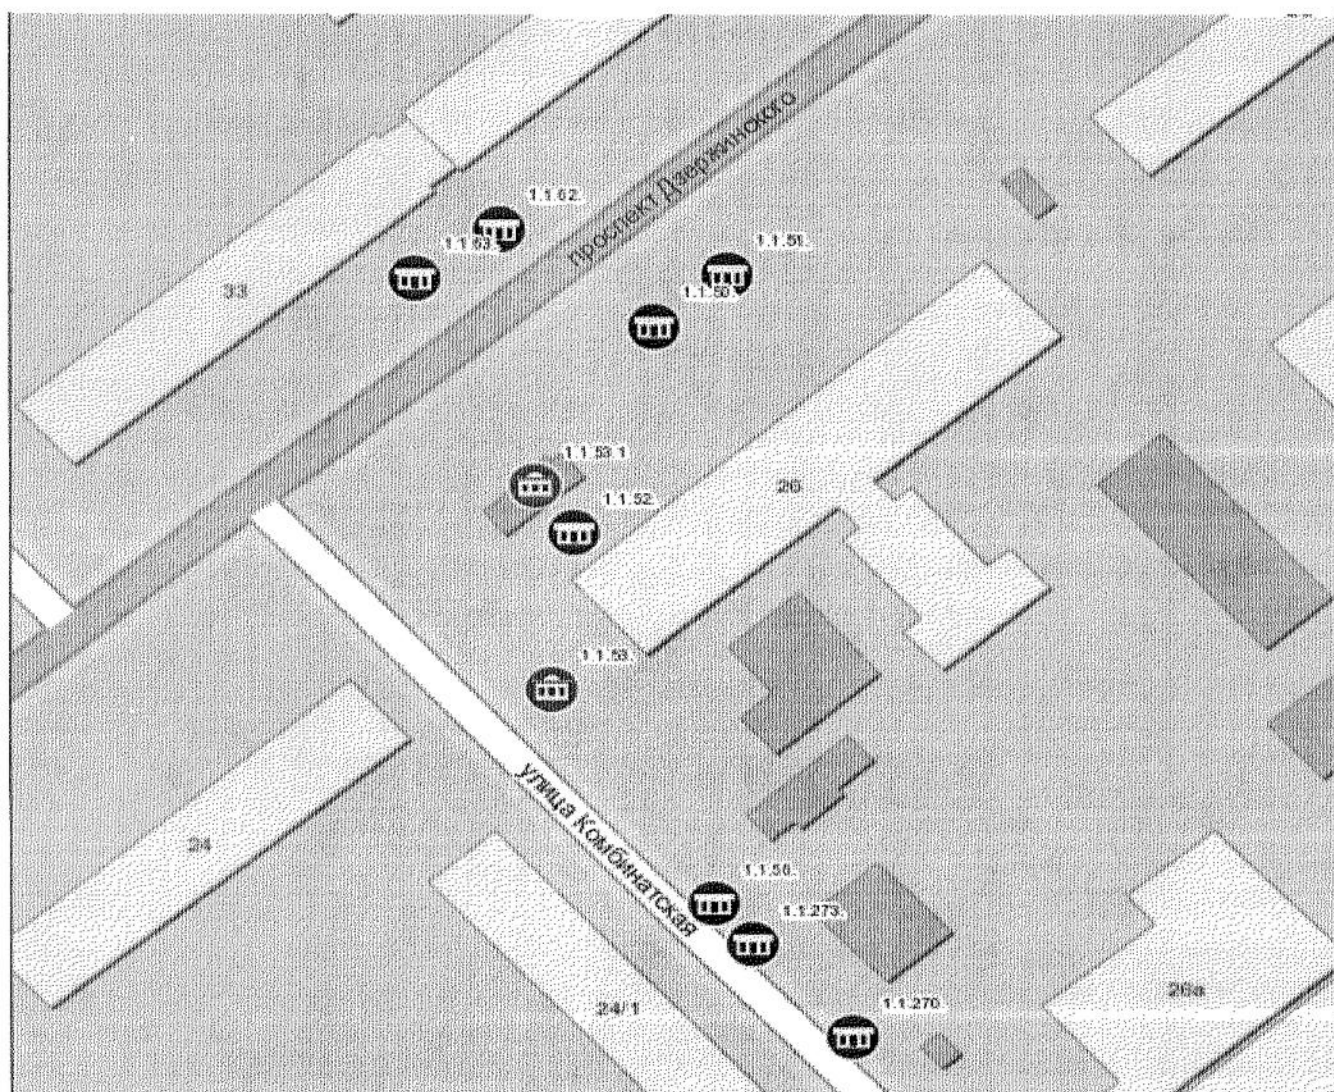

Масштаб 1:1 000


0 5 10 20 30 40 метры

Условные обозначения:



- торговый павильон.

Места размещения нестационарных торговых объектов на территории города Новосибирска (строки 3.1.221.1, 3.1.221.2)

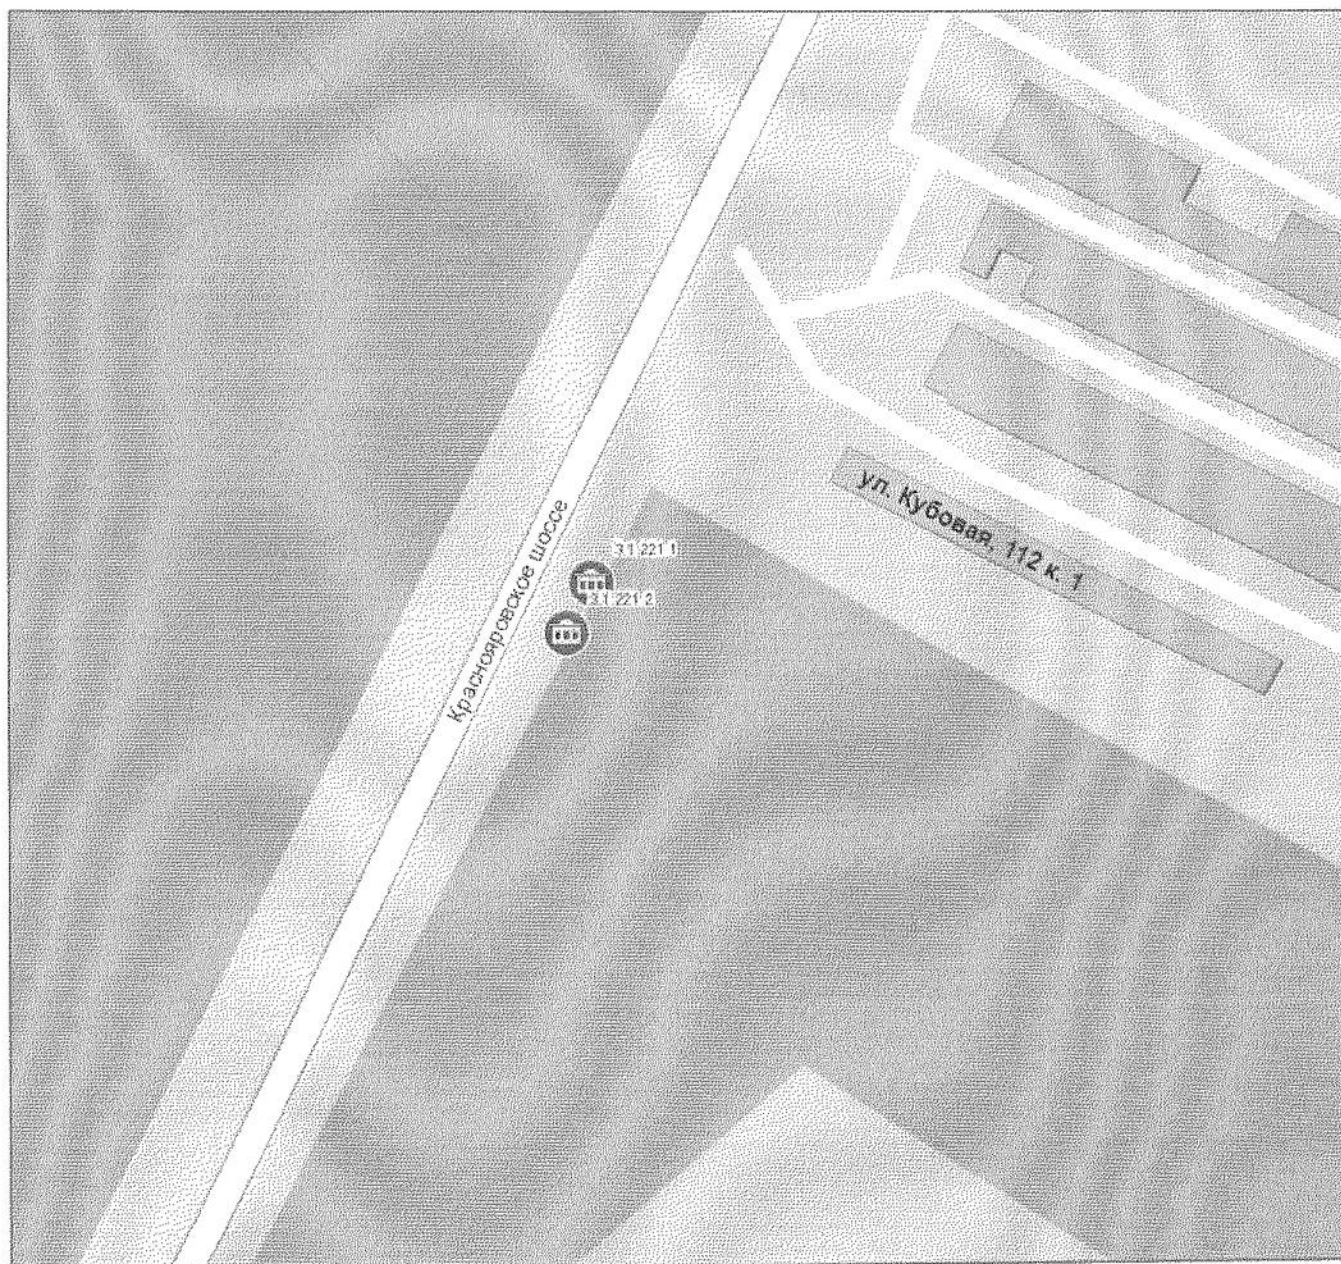

Масштаб 1:1 000


0 5 10 20 30 40 метры

Условные обозначения:



- торговый павильон.

Место размещения нестационарного торгового объекта на территории города Новосибирска (строка 3.1.260.1)

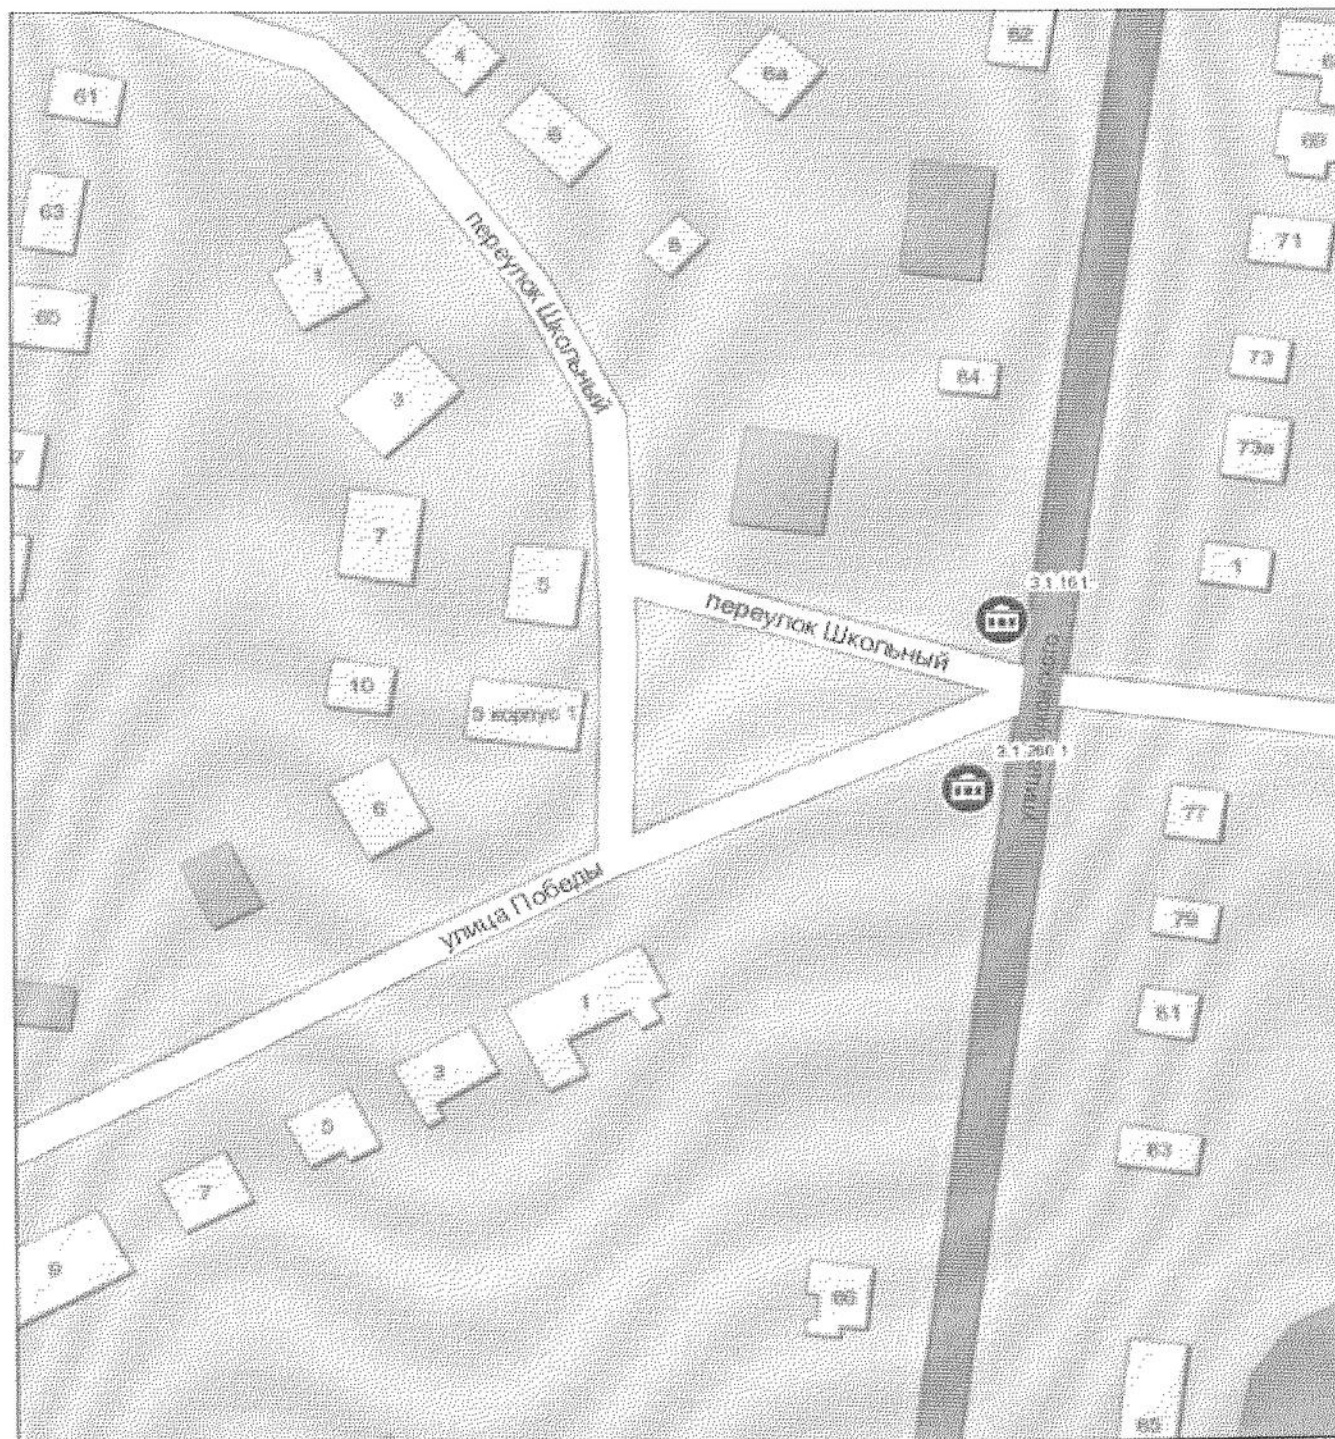

Масштаб 1:1 000


0 5 10 20 30 40 метры

Условные обозначения:



- торговый павильон.

Места размещения нестационарных торговых объектов на территории
города Новосибирска (строки 6.1.293.1, 6.1.293.2)

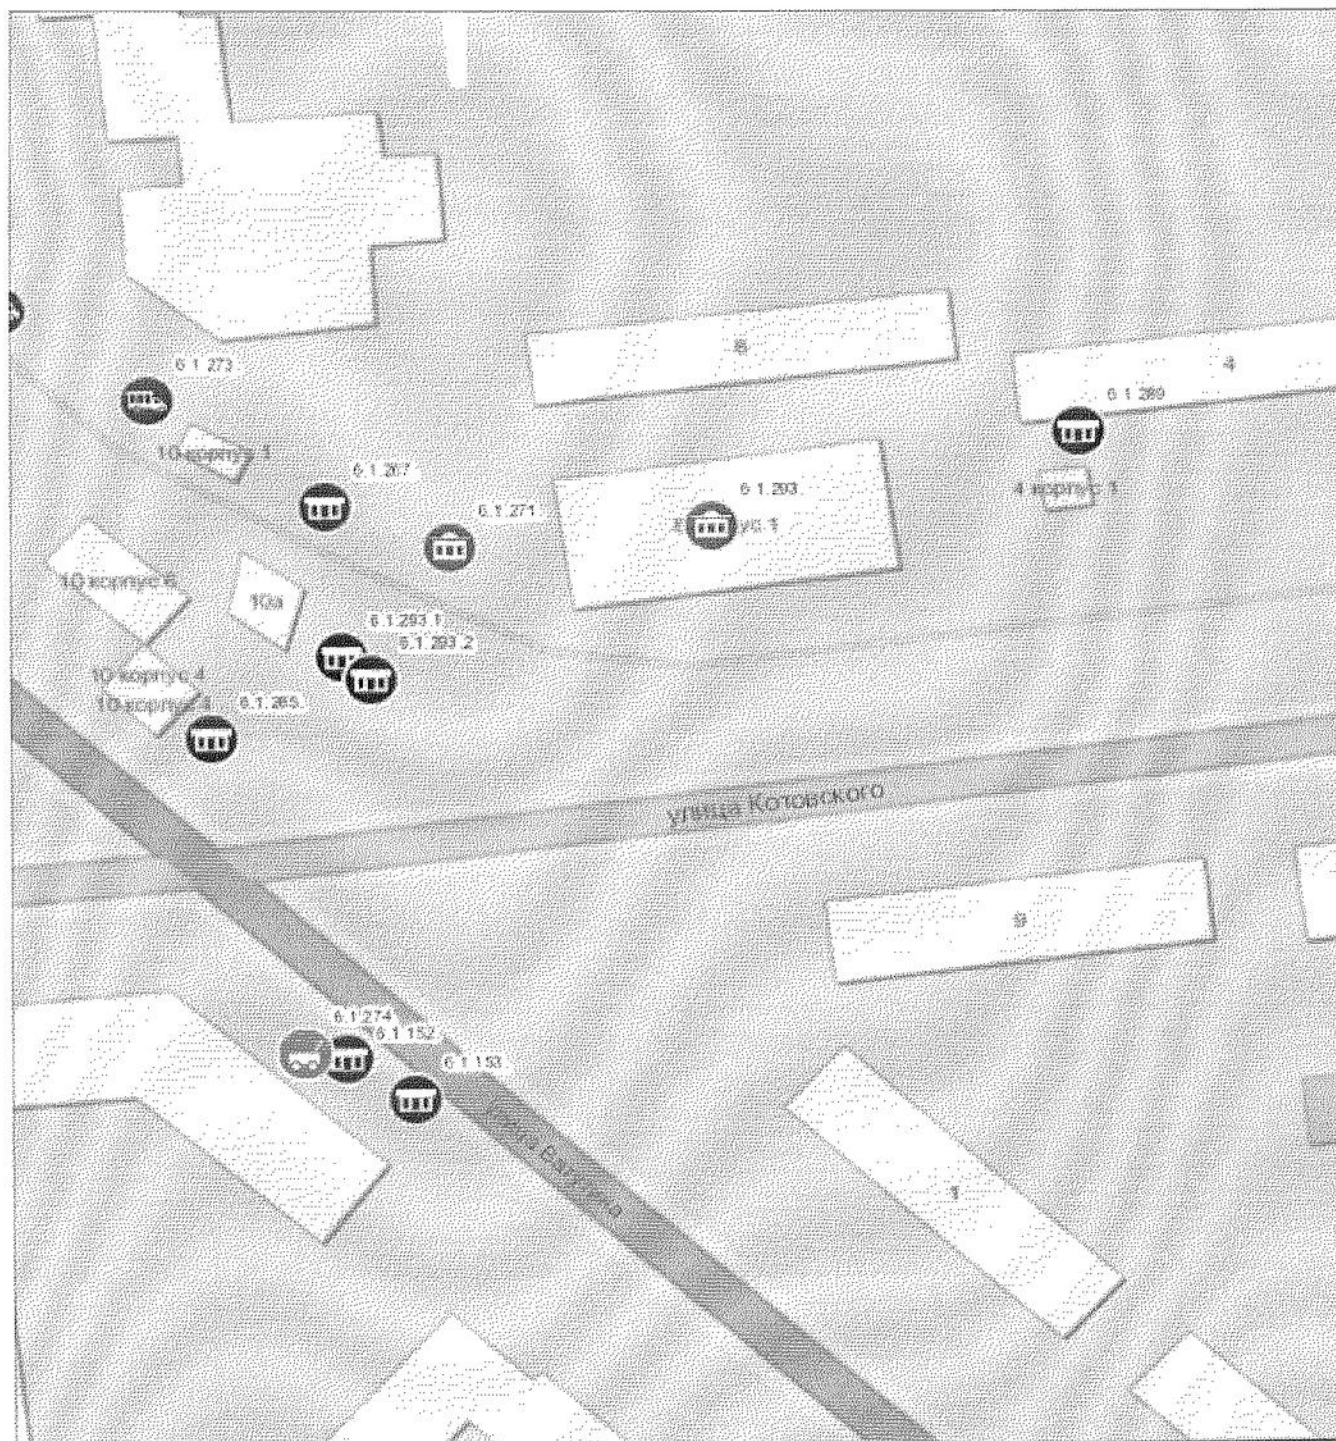

Масштаб 1:1 000


0 5 10 20 30 40 метры

Условные обозначения:



- киоск.

Место размещения нестационарного торгового объекта на территории города Новосибирска (строка 7.1.5.1)

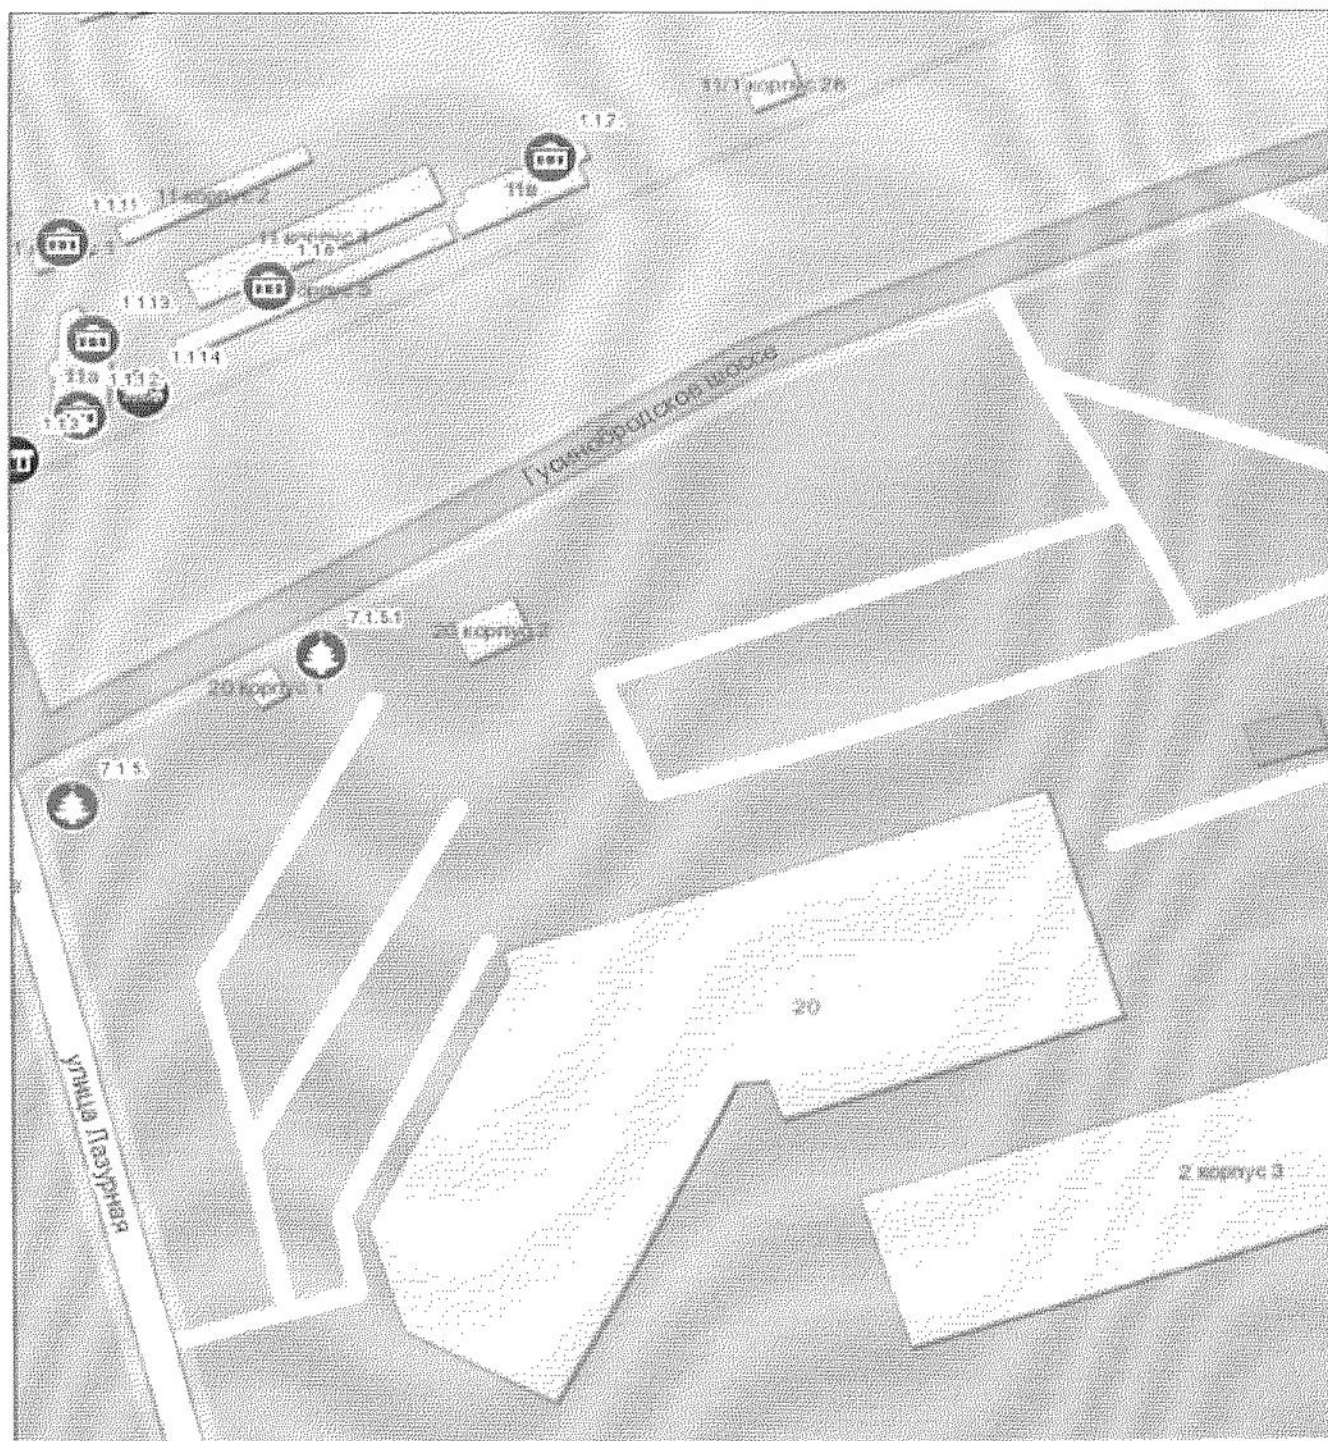

Масштаб 1:1 000

0 5 10 20 30 40 метры

Условные обозначения:



- елочный базар.

Место размещения нестационарного торгового объекта на территории
города Новосибирска (строка 7.1.43.1)



Масштаб 1:1 000


0 5 10 20 30 40 метры

Условные обозначения:



- елочный базар.

Место размещения нестационарного торгового объекта на территории города Новосибирска (строка 7.1.47.2)

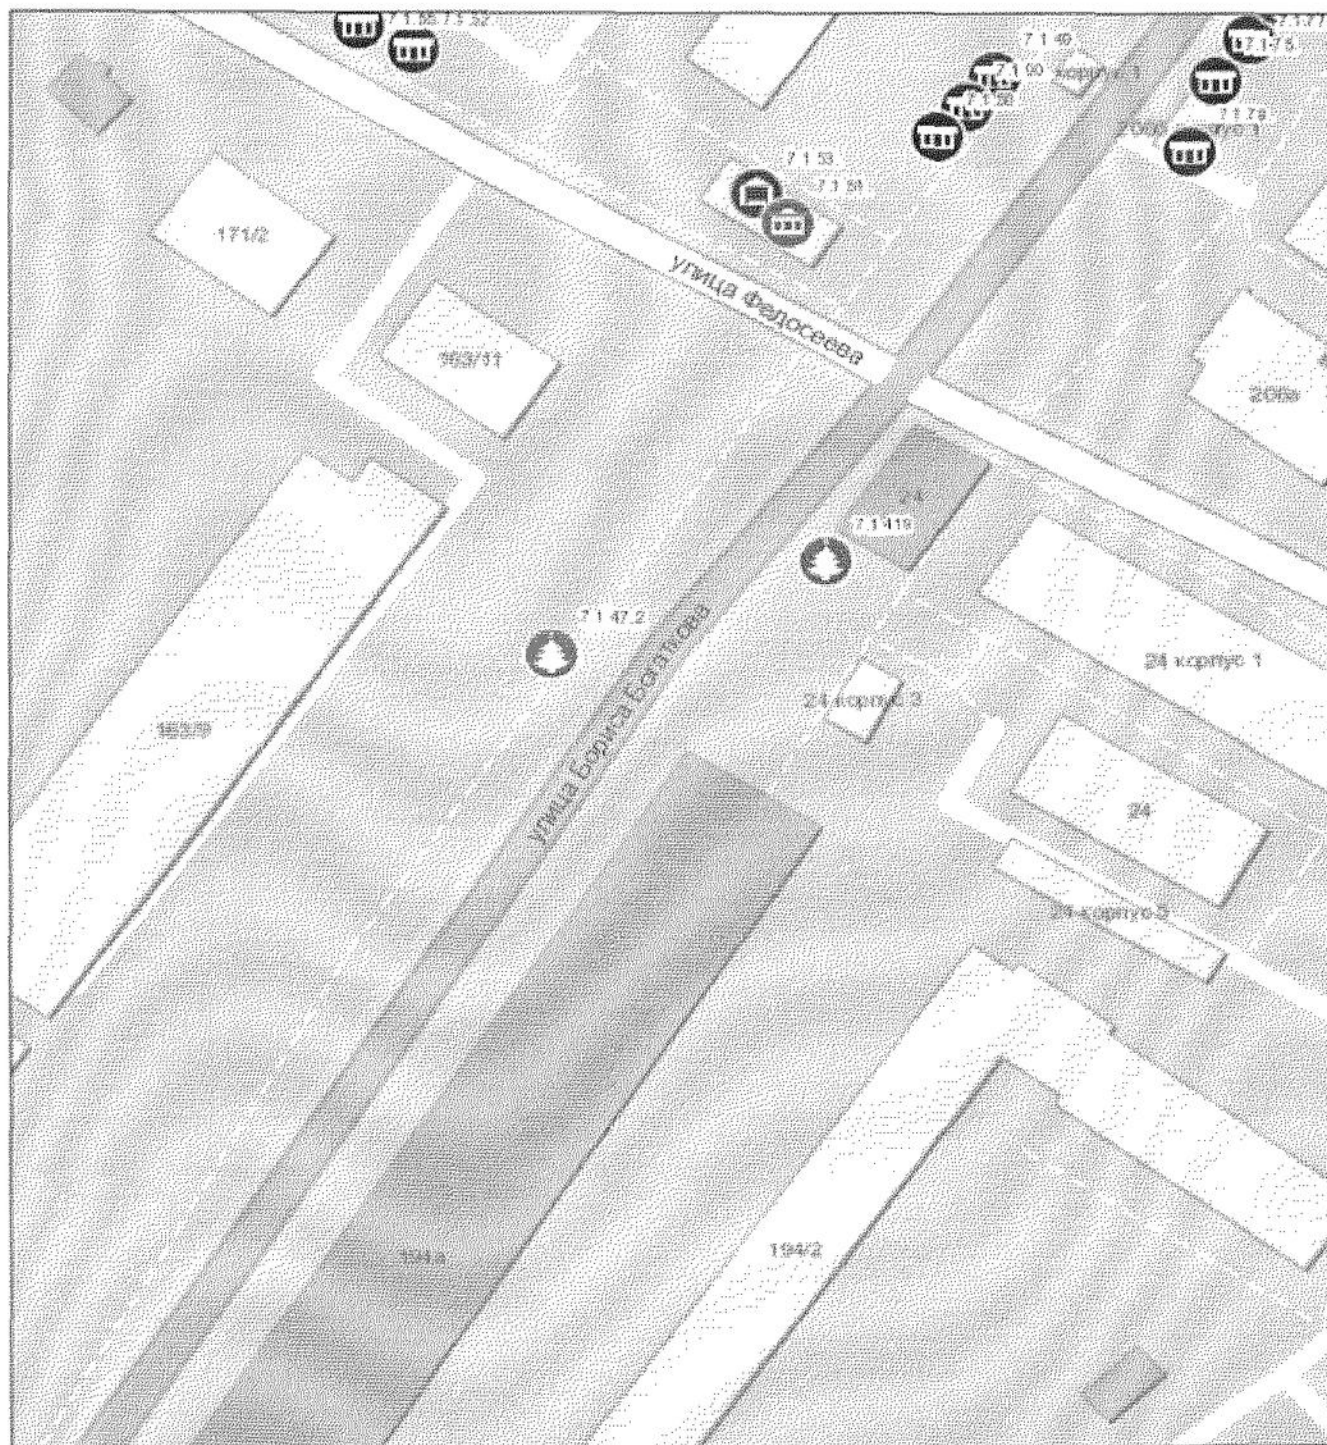

Масштаб 1:1 000


0 5 10 20 30 40 метры

Условные обозначения:



- елочный базар.

Место размещения нестационарного торгового объекта на территории
города Новосибирска (строка 7.1.121.1)

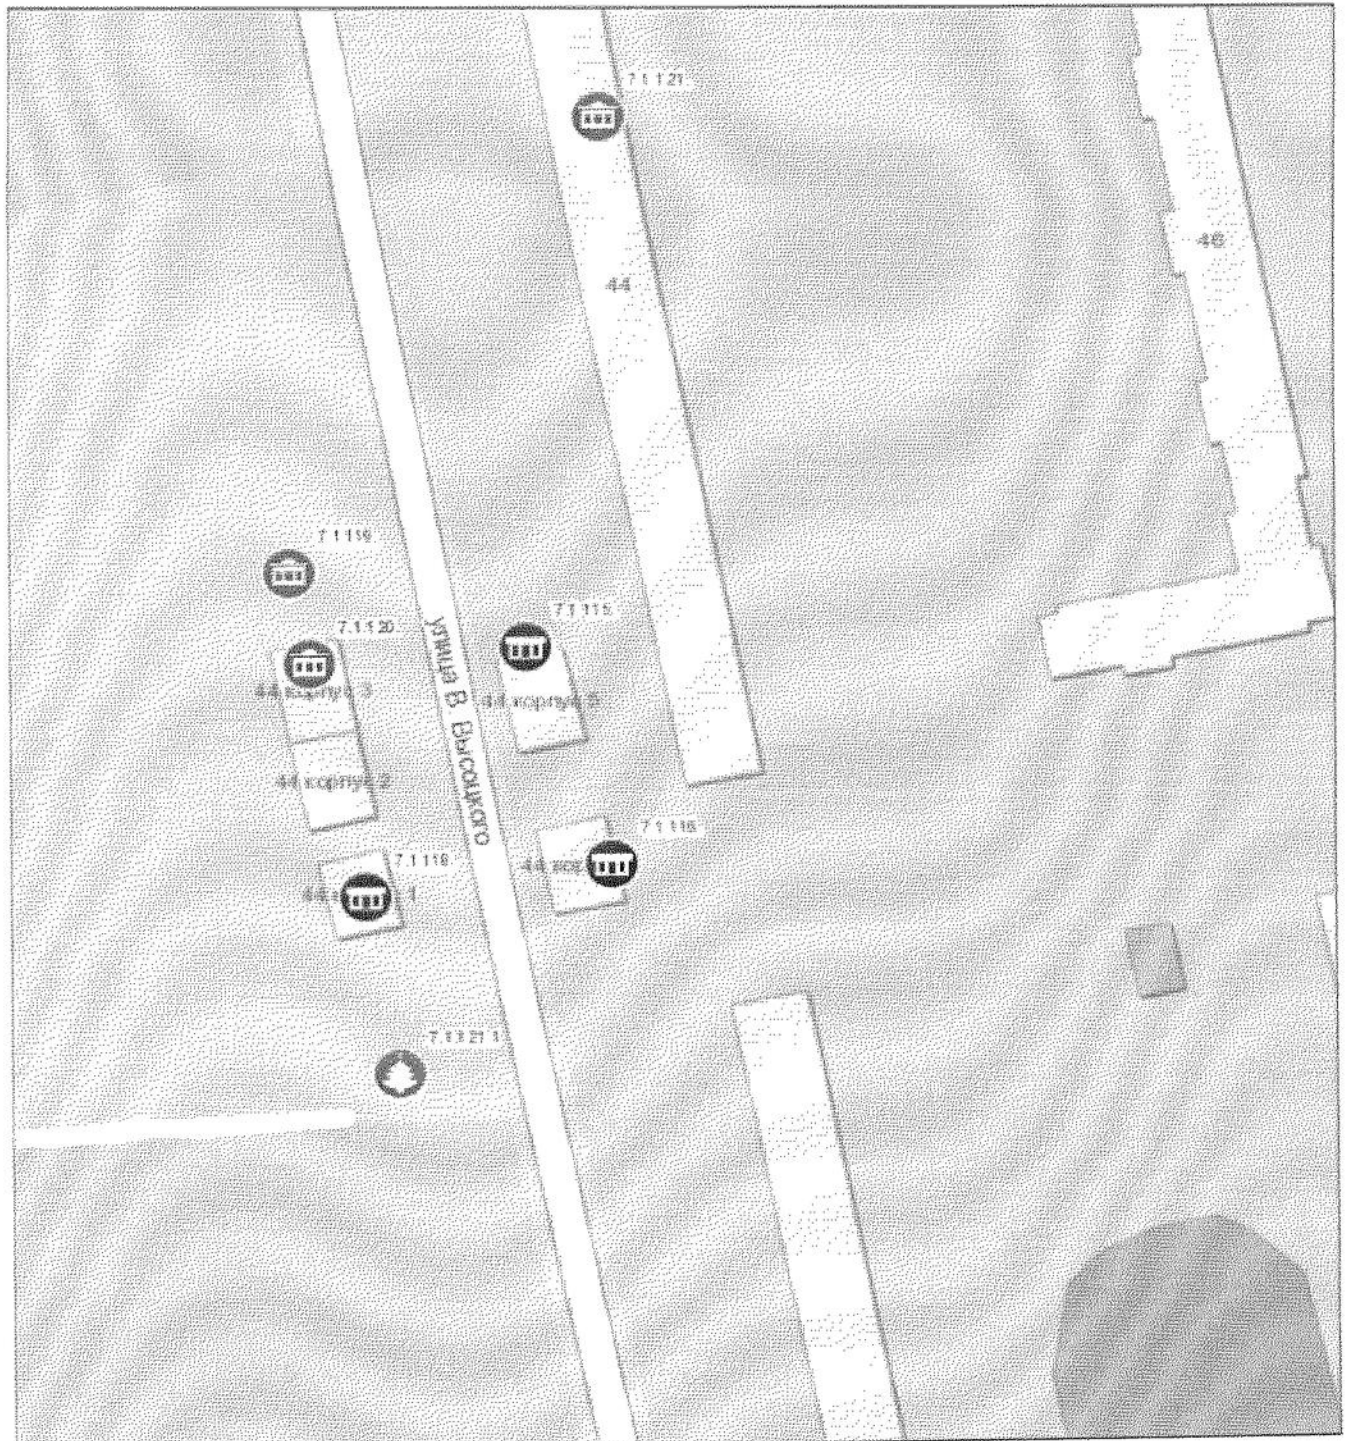

Масштаб 1:1 000


0 5 10 20 30 40 метры

Условные обозначения:



- елочный базар.

Место размещения нестационарного торгового объекта на территории
города Новосибирска (строка 7.1.124.1)

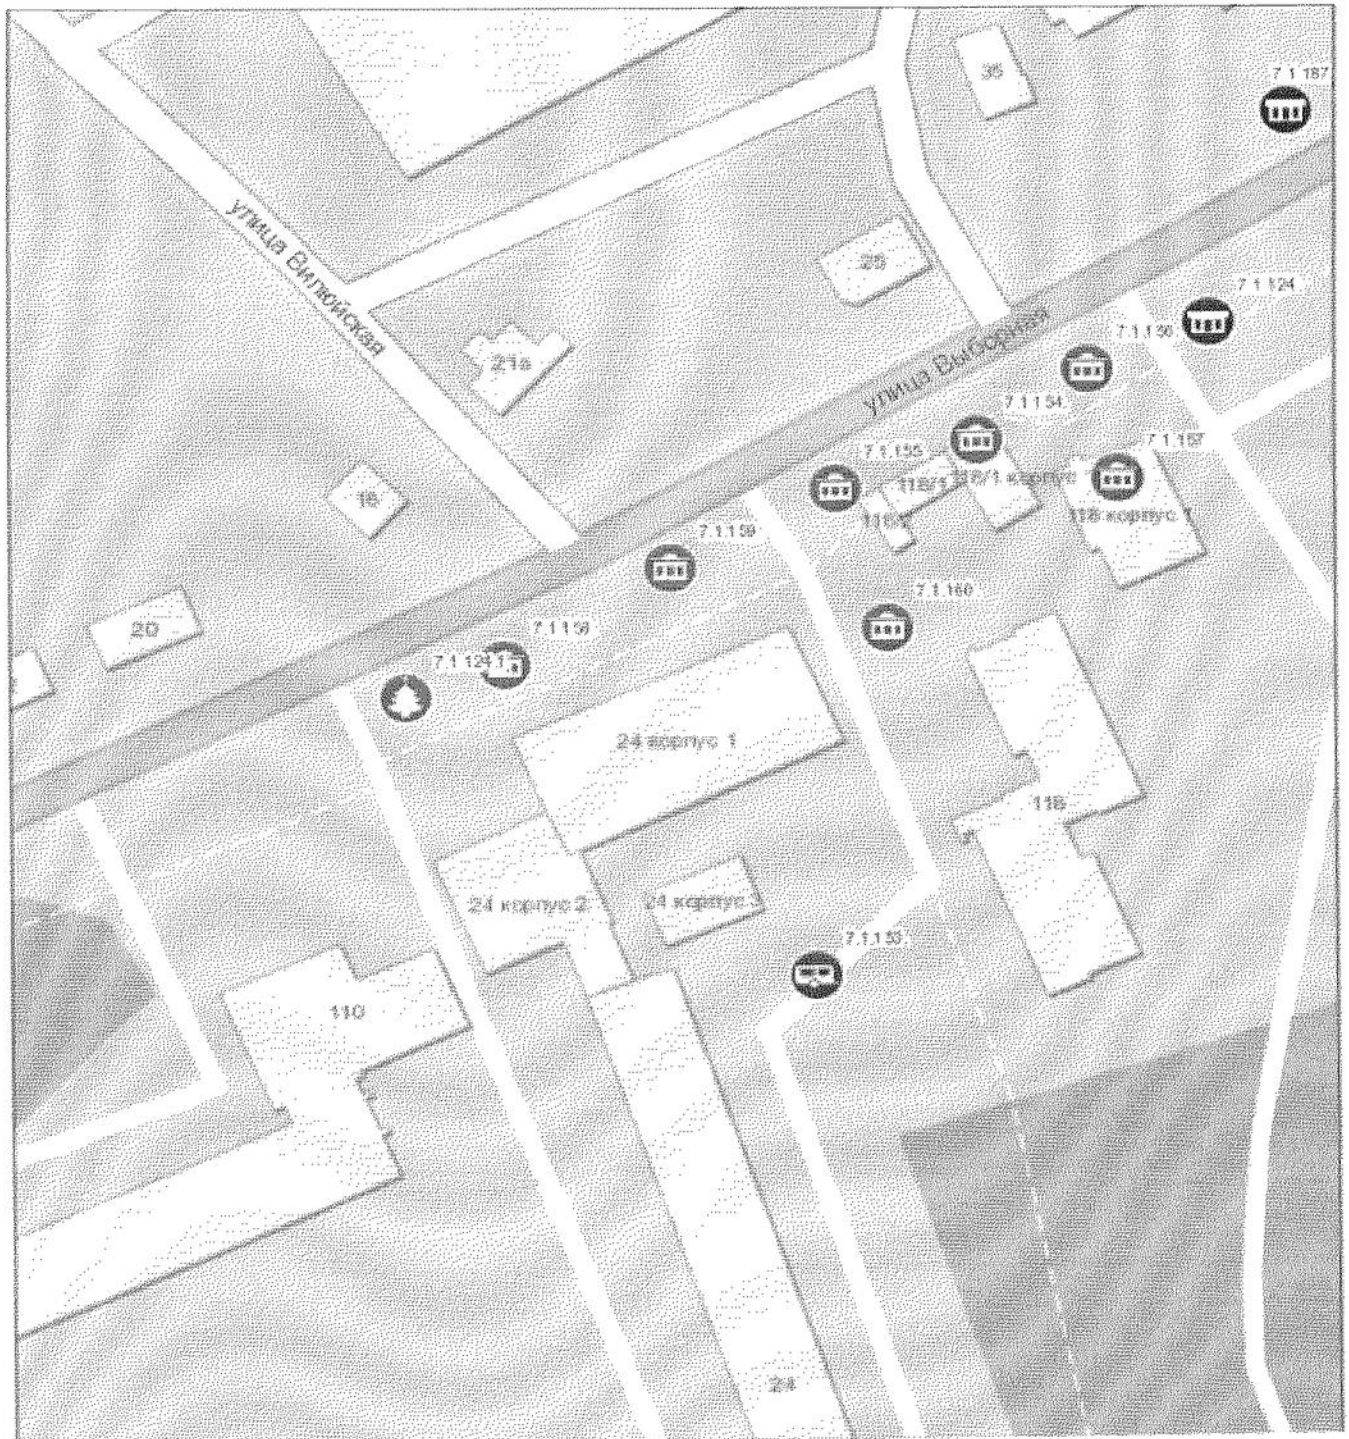

Масштаб 1:1 000


0 5 10 20 30 40 метры

Условные обозначения:



- елочный базар.

Место размещения нестационарного торгового объекта на территории
города Новосибирска (строка 7.1.232.1)

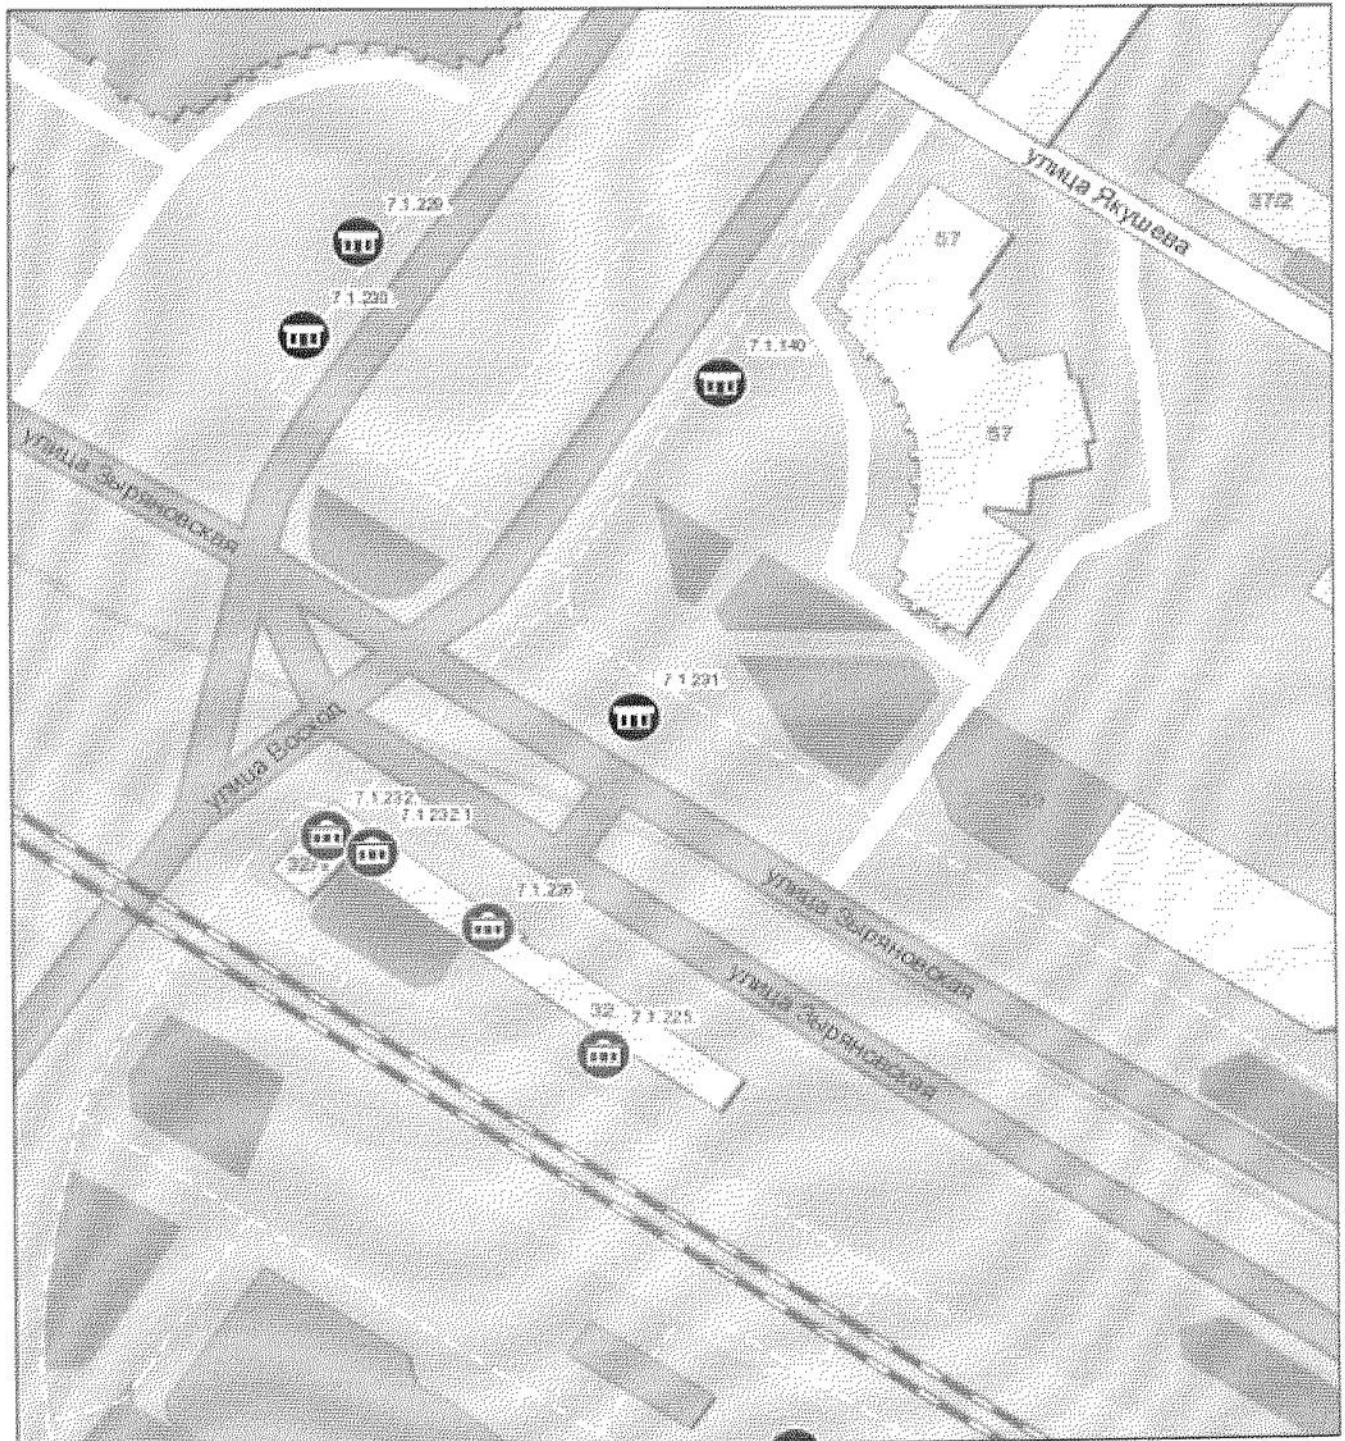

Масштаб 1:1 000


0 5 10 20 30 40 метры

Условные обозначения:



- торговый павильон.

Место размещения нестационарного торгового объекта на территории города Новосибирска (строка 7.1.251.1)

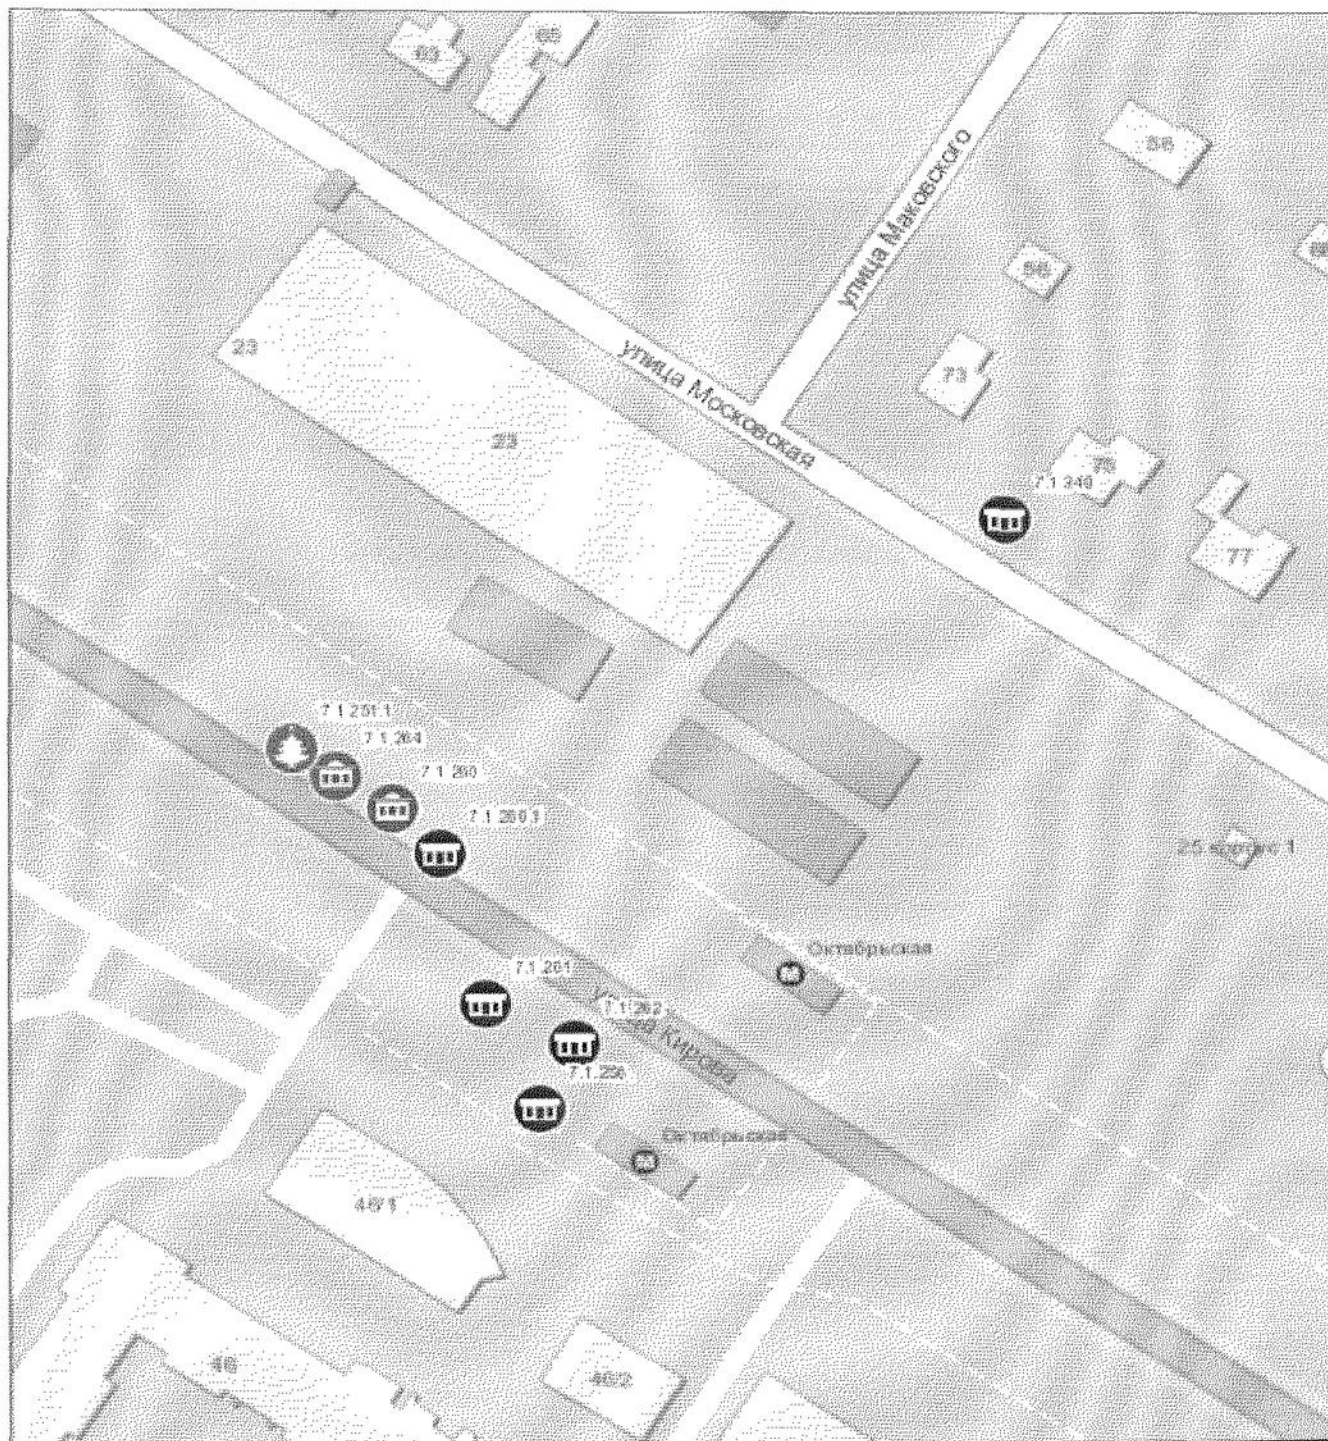

Масштаб 1:1 000


0 5 10 20 30 40 метры

Условные обозначения:



- елочный базар.

Место размещения нестационарного торгового объекта на территории
города Новосибирска (строка 7.1.251.2)

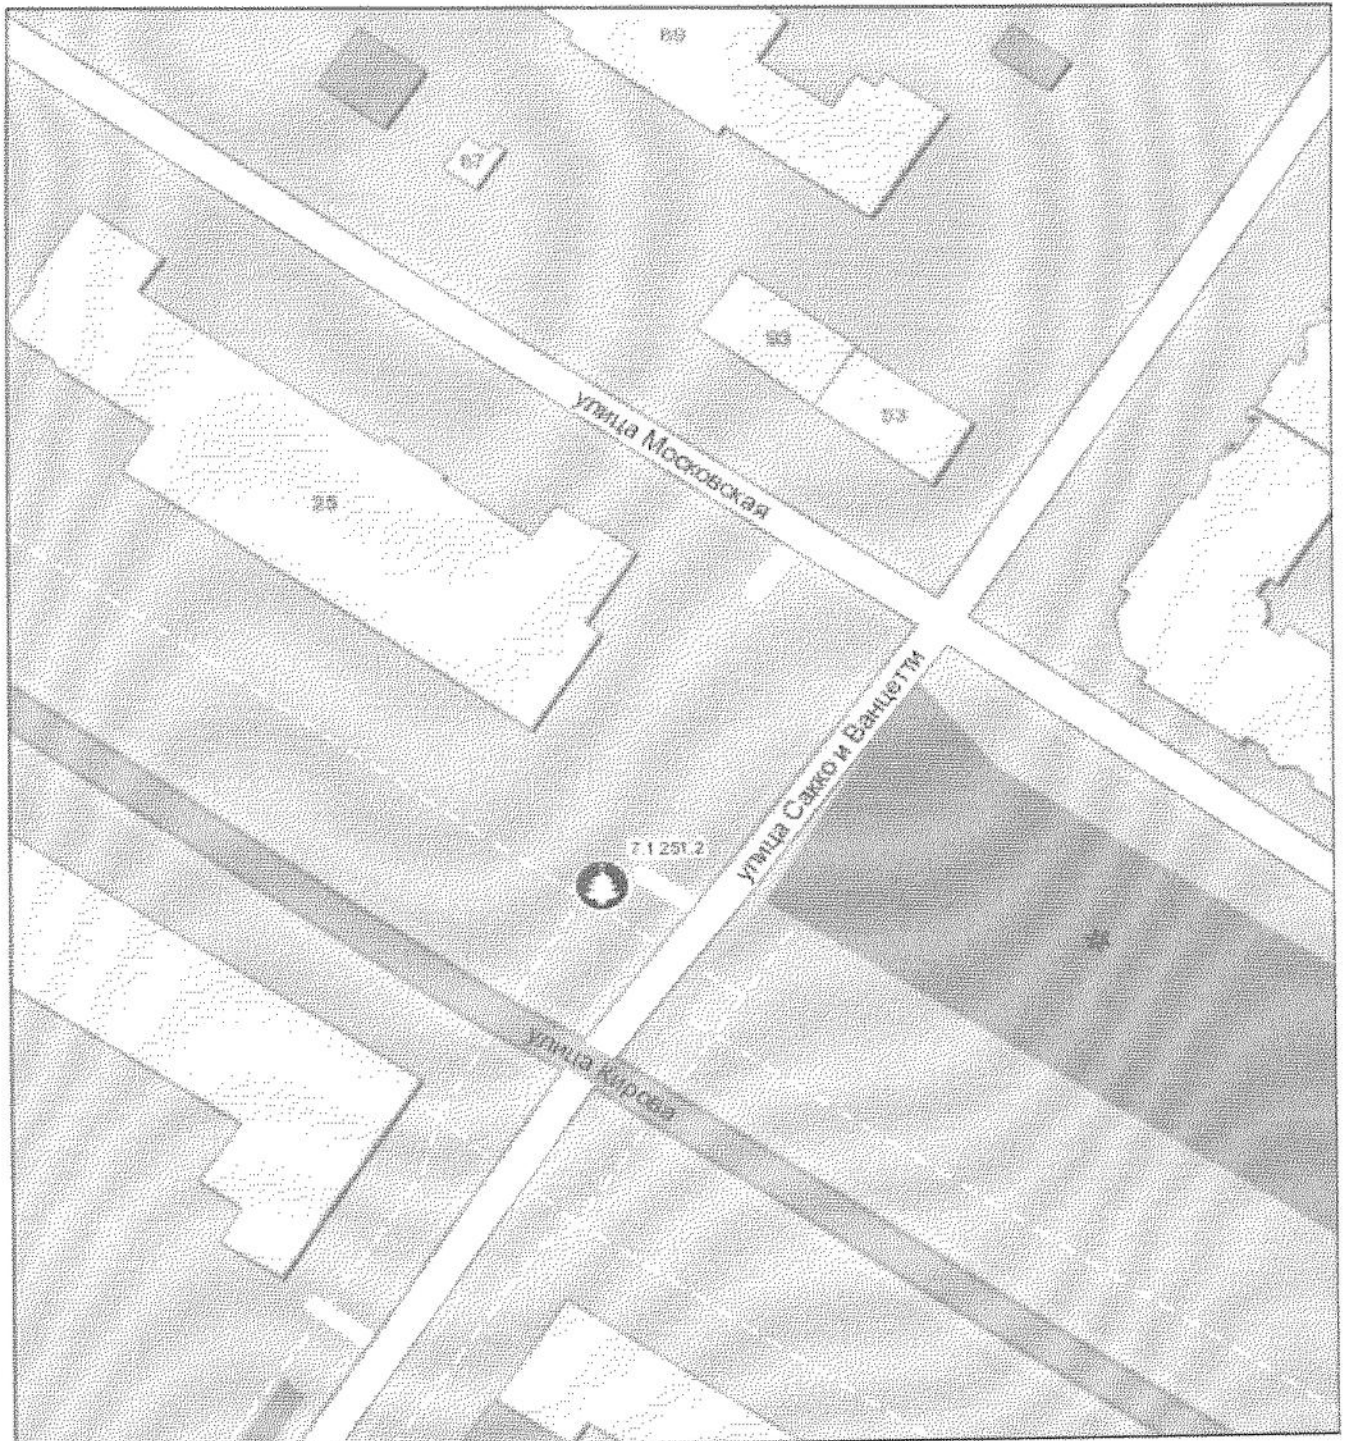

Масштаб 1:1 000


0 5 10 20 30 40 метры

Условные обозначения:



- елочный базар.

Место размещения нестационарного торгового объекта на территории города Новосибирска (строка 7.1.383.1)

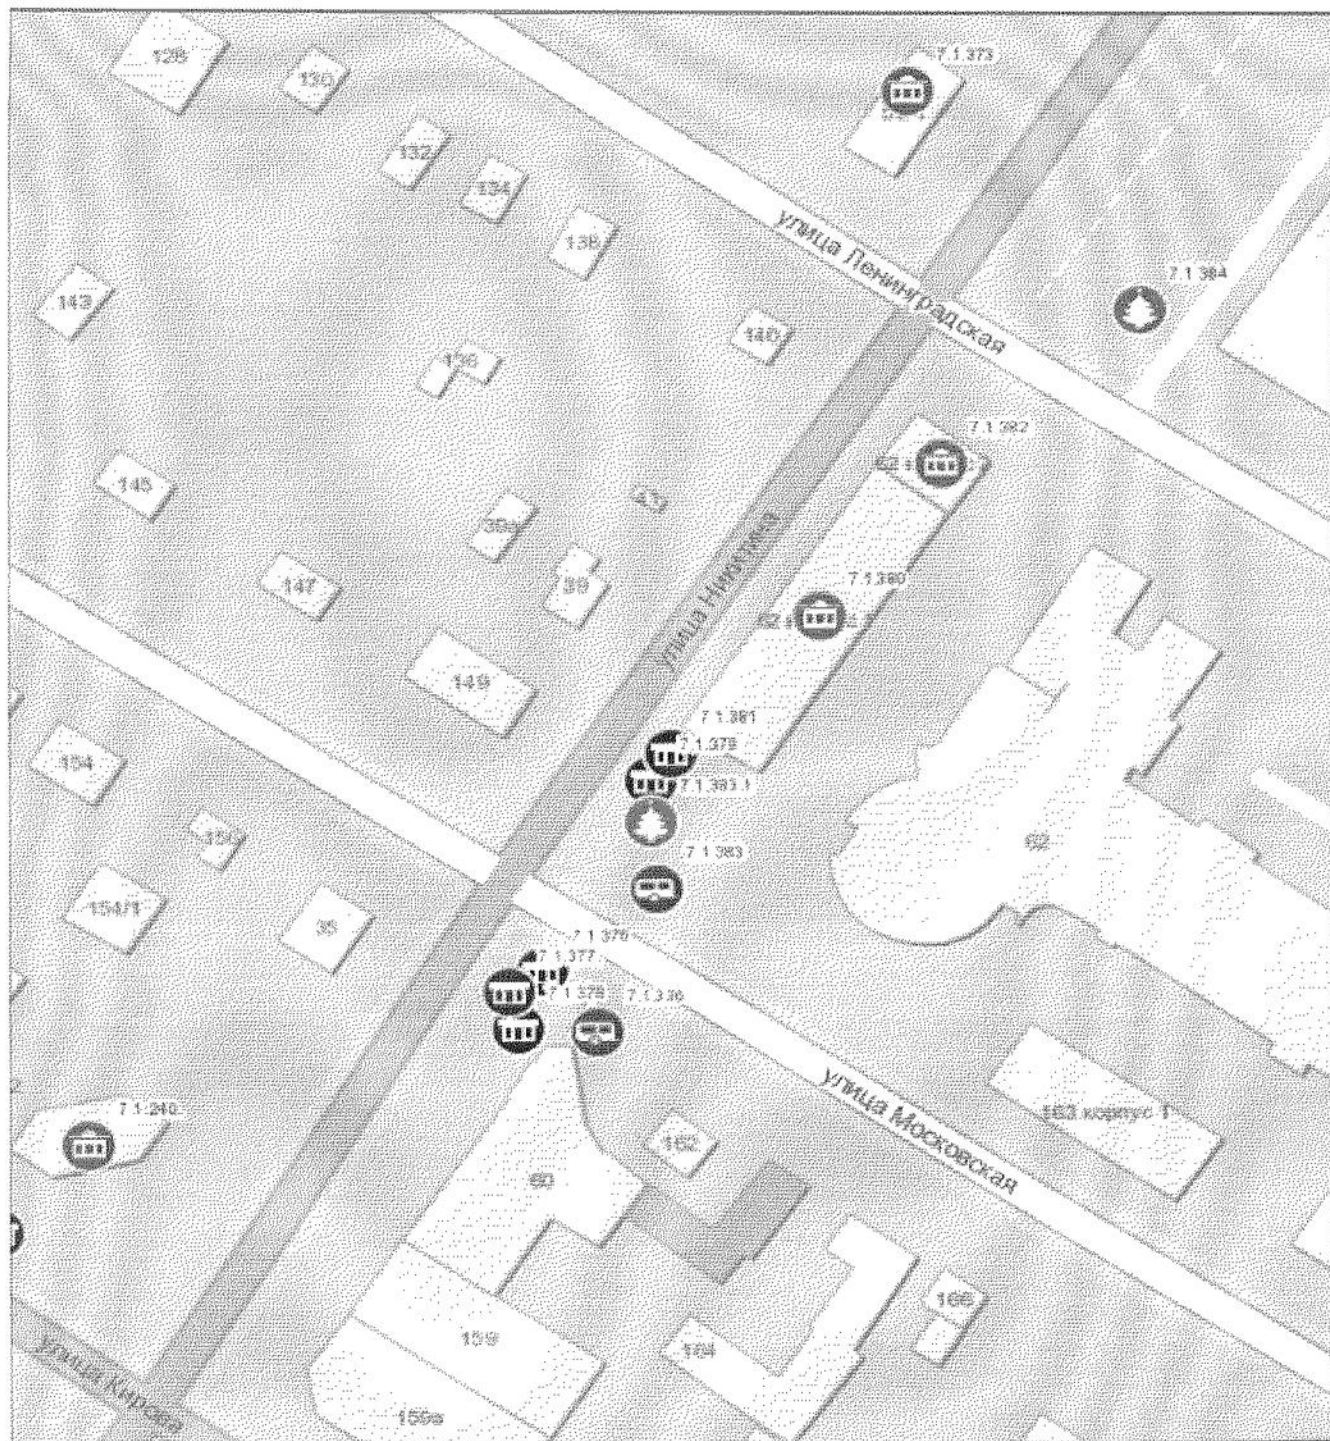

Масштаб 1:1 000

0 5 10 20 30 40 метры

Условные обозначения:



- елочный базар.