

**АДМИНИСТРАЦИЯ
КАНДАУРОВСКОГО СЕЛЬСОВЕТА
КОЛЫВАНСКОГО РАЙОНА
НОВОСИБИРСКОЙ ОБЛАСТИ**

ПОСТАНОВЛЕНИЕ

09.12.2019 г.

с. Кандаурово

№ 123


**Об утверждении Схемы размещения
нестационарных торговых объектов на территории Кандауровского
сельсовета Колыванского района Новосибирской области**

Руководствуясь частью 3 статьи 10 Федерального закона от 28.12.2009 № 381-ФЗ «Об основах государственного регулирования торговой деятельности в Российской Федерации», приказом Министерства промышленности, торговли и развития предпринимательства Новосибирской области от 24.01.2011 № 10 «О Порядке разработки и утверждения органами местного самоуправления Схемы размещения нестационарных торговых объектов» (в ред. от 01.02.2019 № 38), администрация Кандауровского сельсовета

ПОСТАНОВЛЯЕТ:

1. Утвердить прилагаемую Схему размещения нестационарных торговых объектов на территории Кандауровского сельсовета Колыванского района Новосибирской области.
2. Постановление вступает в силу с момента подписания.
3. Опубликовать настоящее постановление в бюллетени «Кандауровский вестник» и разместить на официальном сайте администрации Кандауровского сельсовета.

Глава Кандауровского сельсовета

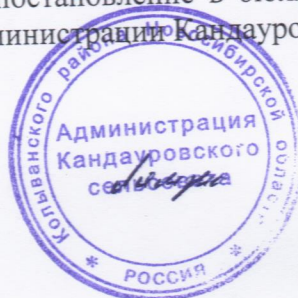


А.Е. Лямзин

Утверждена постановлением
 администрации Кандауровского
 сельсовета Кольванского района
 Новосибирской области
 от 09.12.2019 № 123

СХЕМА
 размещения нестационарных торговых объектов
 на территории Кандауровского сельсовета Кольванского района Новосибирской области

N п/п	Адресный ориентир – место размещения нестационарного торгового объекта (район, адрес)	Тип нестационарного торгового объекта	Количество нестационарных торговых объектов	Площадь земельного участка	Площадь нестационарного торгового объекта	Специализация нестационарного торгового объекта (ассортимент реализуемой продукции)	Собственник земельного участка, на котором расположен нестационарный торговый объект	Период функционирования нестационарного торгового объекта (постоянно или сезонно с _ по _)	Примечание (существующий нестационарный торговый объект или перспективное место размещения нестационарного торгового объекта)
1	2	3	4	5	6	7	8	9	10
1	с. Кандаурово ул. Советская, (5)а	Павильон	1	1000 кв.м.	100 кв.м	Непродовольственные товары	Муниципальная собственность		Перспективное место
2	с. Кандаурово ул. Ленина, (10)	Киоск	1	1000 кв.м	50 кв.м	Продовольственные товары	Государственная собственность		Перспективное место


СХЕМА
размещения нестационарных торговых объектов
на территории Кандауровского сельсовета Колыванского района Новосибирской области

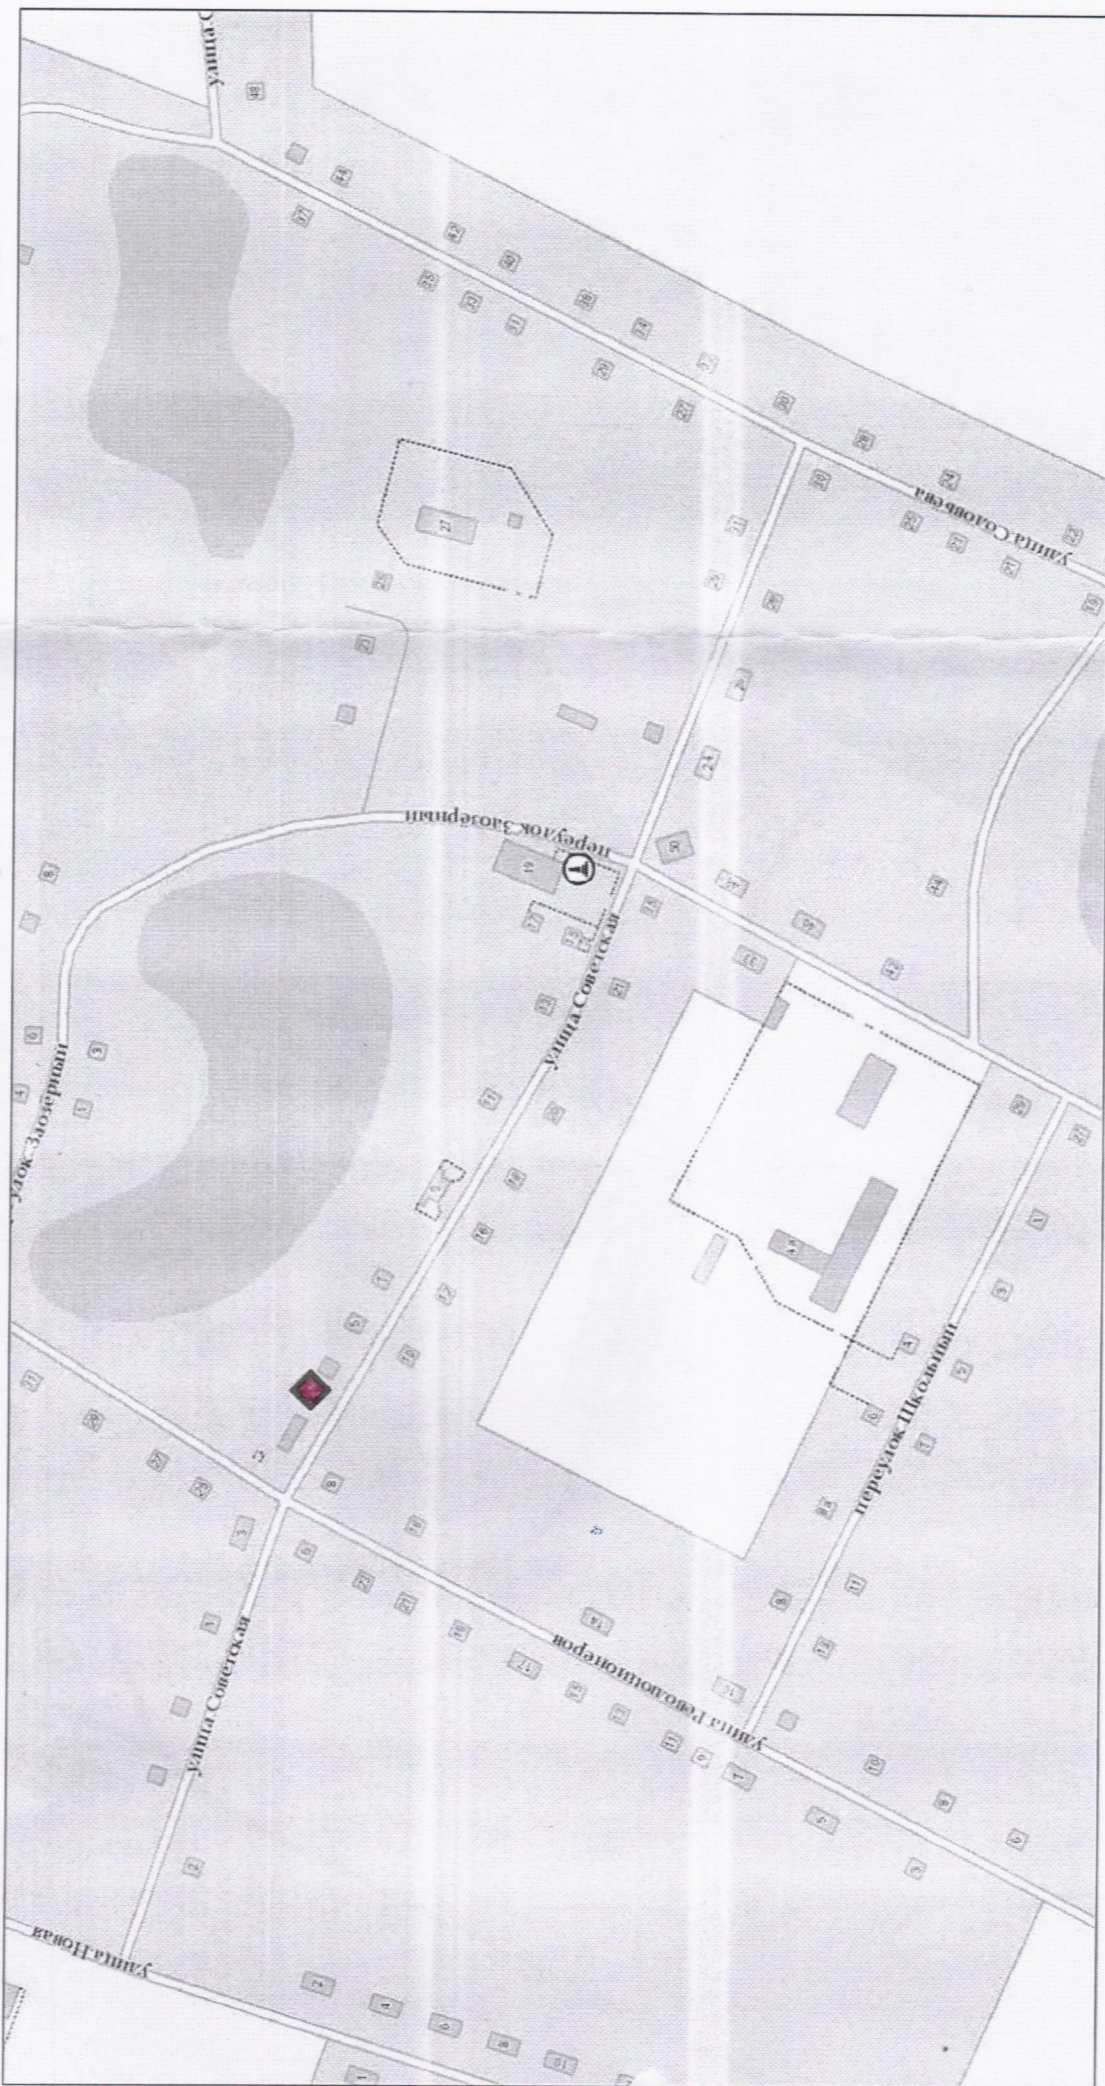


Перспективное место с. Кандаурово ул. Советская, 5а



Схема размещения нестационарных торговых объектов
на территории Кандауровского сельсовета Кольванского района Новосибирской области

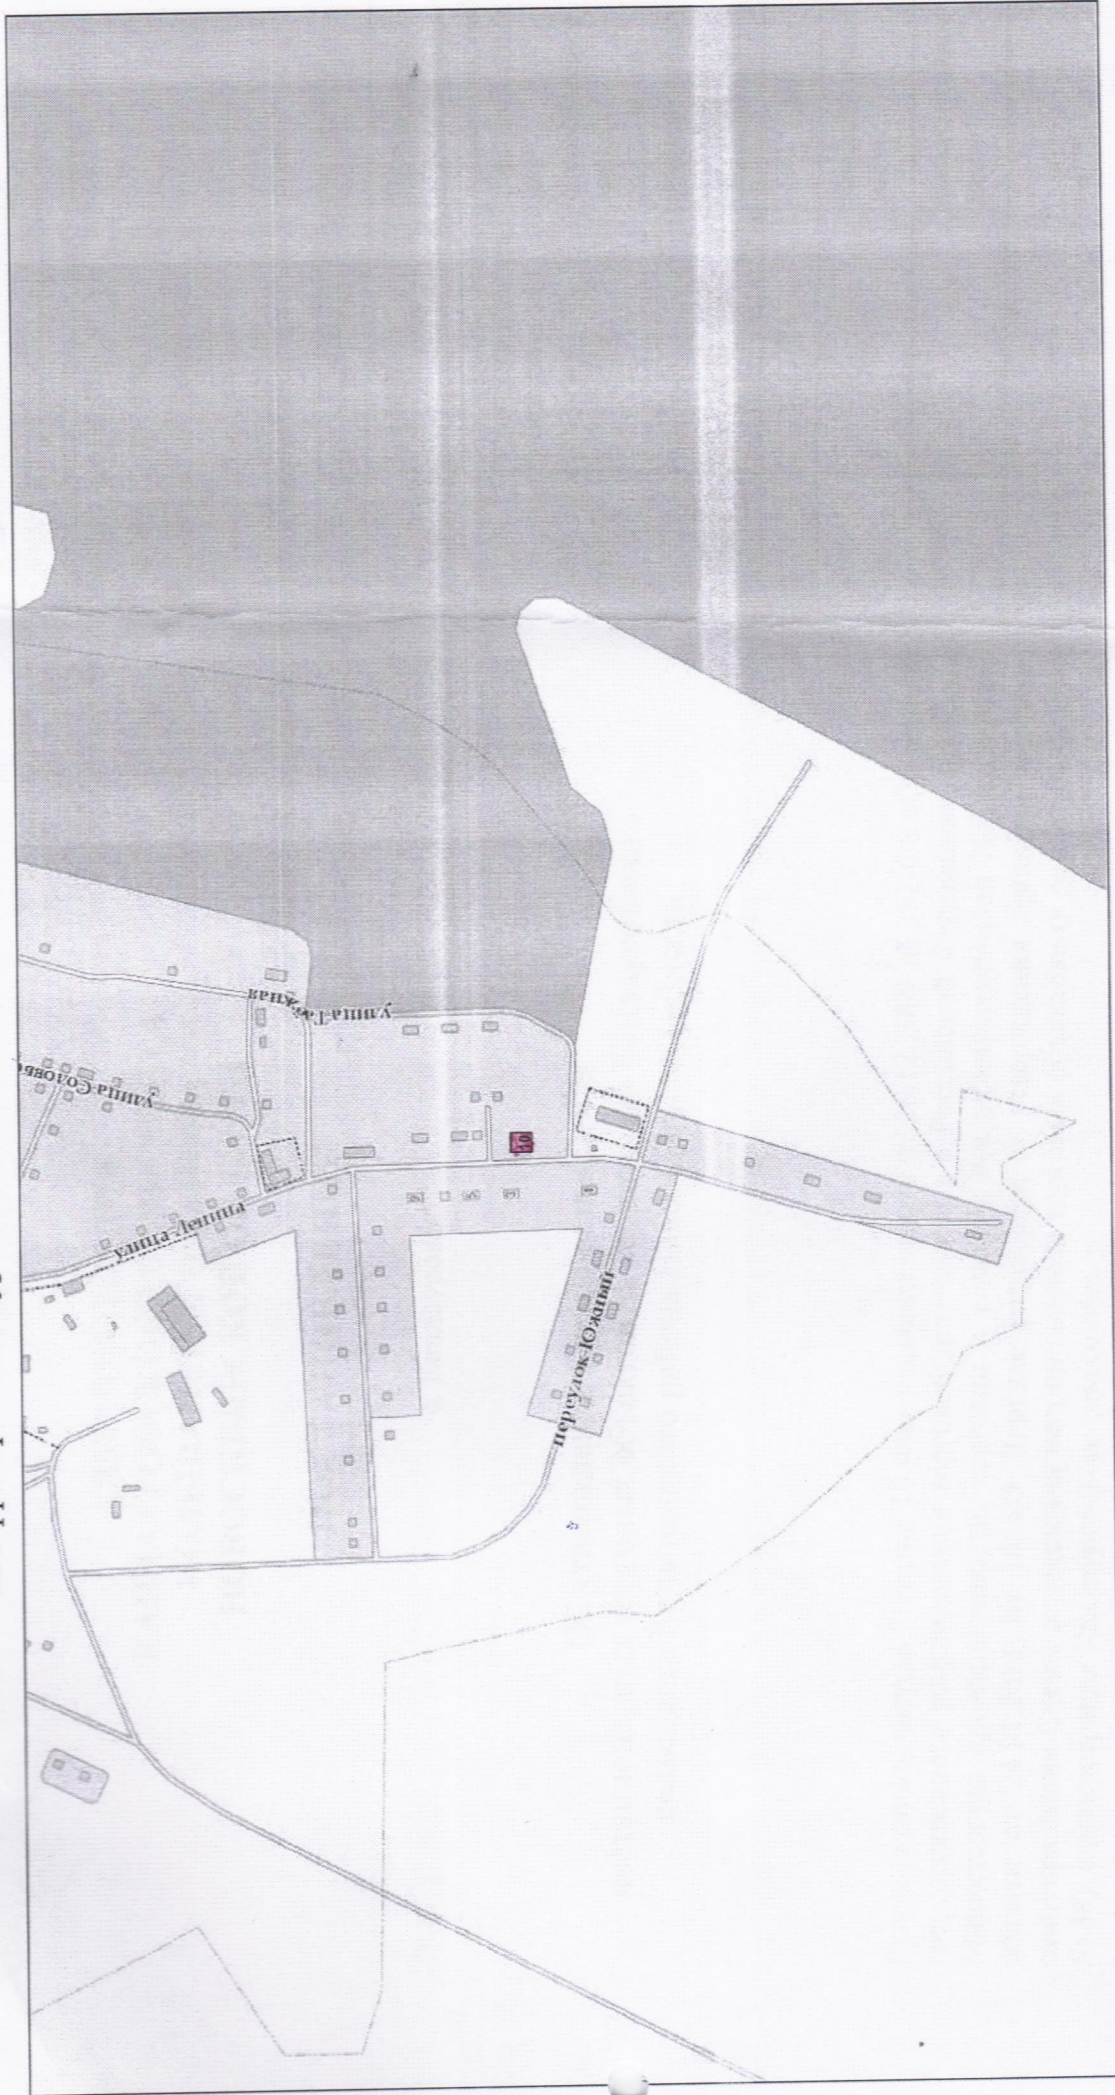

Перспективное место с. Кандаурово ул. Ленина, 10

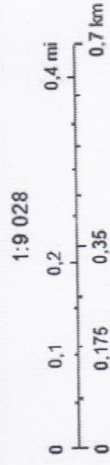

ГБУ ЦНГТ